


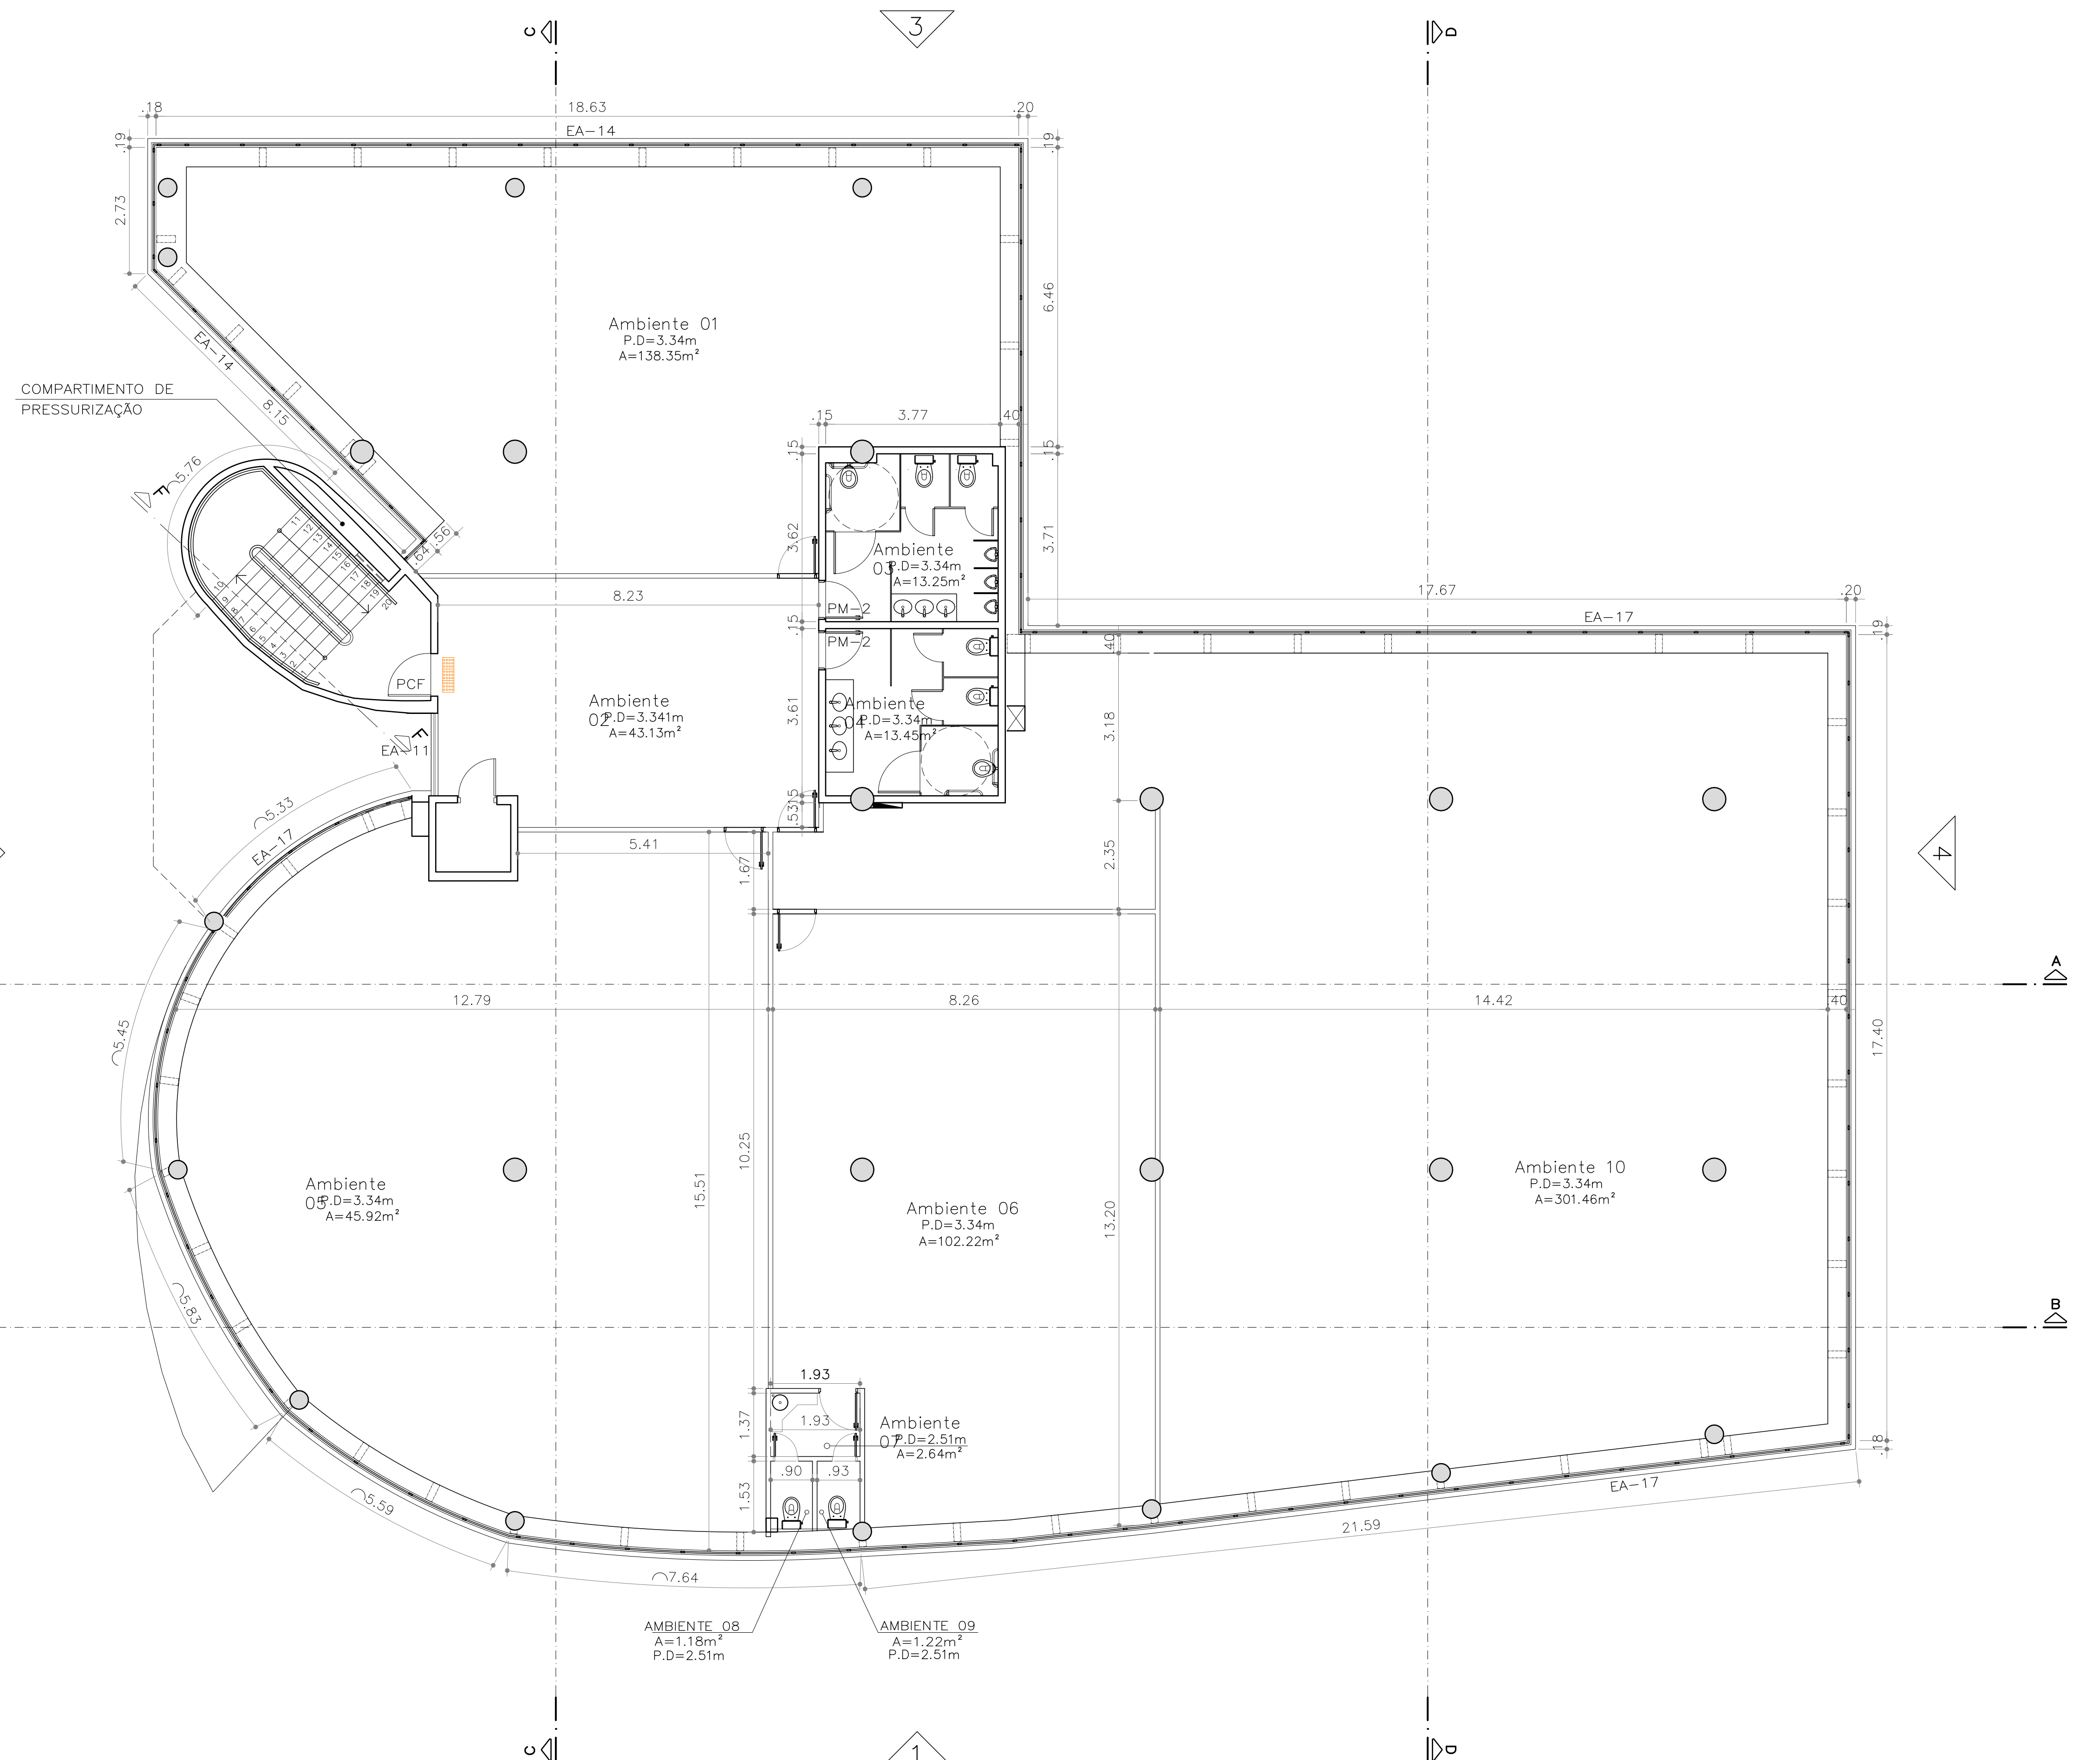

PLANTA BAIXA - 2º PAVIMENTO
ESCALA 1/75



PLANTA BAIXA - 3º PAVIMENTO
ESCALA 1/75

LEGENDAS:

- ALVENARIA EXISTENTE
- ALVENARIA A DEMOLIR
- ALVENARIA A CONSTRUIR
- GESSO ACARTONADO EXISTENTE
- GESSO ACARTONADO A CONSTRUIR
- PARDEDE DIVISÓRIA A CONSTRUIR

OBSERVAÇÕES:

CONFERRIR DIMENSÕES NO LOCAL.

REVISÃO	MODIFICAÇÃO	DATA	PROJETISTA	DESENHISTA	APROVO
04					
03					
02					
01					

NOTAS:

- COTAS EM CENTÍMETROS; UNIDADES EM METROS;
- TODAS AS MEDIDAS DEVEM SER CONFERIDAS NA OBRA;
- AS COTAS DO DETALHAMENTO SEMPRE PREVALEM EM RELAÇÃO AO PROJETO BÁSICO;
- AS COTAS DO DESENHO SEMPRE PREVALEM EM RELAÇÃO À ESCALA;
- AS COTAS SÓCIS SUPERIORES ACABADAS;
- O DETALHAMENTO PARA CORRETO DESEMPENHO DO CONJUNTO É DE EXCLUSIVA RESPONSABILIDADE DOS FORNECEDORES.

COFFITO

CONSELHO FEDERAL DE FISIOTERAPIA E TERAPIA OCUPACIONAL
C O F F I T O
SIA TRÊCHO 17, VIA IA 4, LOTE 810
BRASILIA - DF

COORDENAÇÃO
Eng. José Eduardo Barreto de Souza
Departamento de Infraestrutura

EQUIPE TÉCNICA

PROJETO EXECUTIVO

ESCALA INDICADA

DATA: FEV/2023

ÁREA PAV. m²
ÁREA TOTAL m²

ASB03

COFFITO_ARQUIVO_UNIFICADO_10.01.2023.dwg