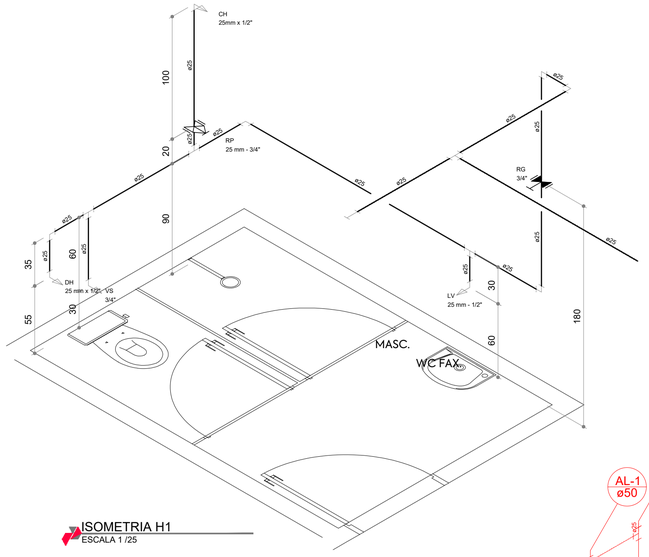

ISOMETRIA H1
ESCALA 1 /25

Lista de Materiais		
Aparelho		
	Chuveiro	
	25mm x 1/2"	1 pç
	Ducha higiênica	
	25mm x 1/2"	1 pç
	Torneira de lavatório	
	25 mm - 1/2"	1 pç
	Vaso Sanitário c/ cx. acoplada	
	1/2"	1 pç
Metais		
	Registro de gaveta c/ canopla cromada	
	3/4"	1 pç
	Registro de pressão c/ canopla cromada	
	3/4"	1 pç
PPCR Tipo3 (TOPFUSIÓN - Fabricante)		
	Joelho misto com inserto metálico	
	25 mm x 1/2"	1 pç
PVC Acessórios		
	Bolsa de ligação p/ vaso sanitário	
	1.1/2"	1 pç
	Engate flexível cobre cromado com canopla	
	1/2 - 30cm	1 pç
	Engate flexível plástico	
	1/2 - 30cm	1 pç
PVC misto soldável		
	Joelho de redução soldável c/ rosca	
	25 mm - 1/2"	1 pç
	Luva soldável c/ rosca	
	25 mm -3/4"	1 pç
PVC rígido soldável		
	Adapt sold.curto c/bolsa-rosca p registro	
	25 mm - 3/4"	3 pç
	Joelho 90° soldável	
	25 mm	5 pç
	Luva soldável	
	25 mm	1 pç
	Tubos	
	25 mm	15.87 m
	Tê 90 soldável	
	25 mm	4 pç
PVC soldável azul c/ bucha latão		
	Joelho de redução 90° soldável com bucha de latão	
	25 mm- 1/2"	2 pç

Água fria

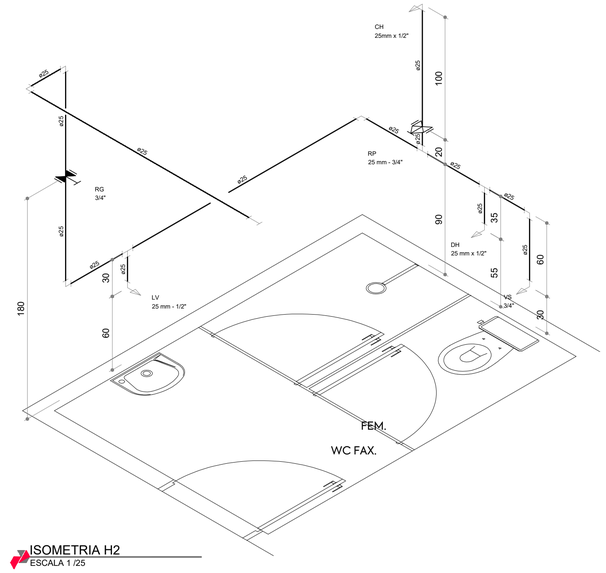

ISOMETRIA H2
ESCALA 1 /25

Lista de Materiais		
Aparelho		
	Chuveiro	
	25mm x 1/2"	1 pç
	Ducha higiênica	
	25mm x 1/2"	1 pç
	Torneira de lavatório	
	25 mm - 1/2"	1 pç
	Vaso Sanitário c/ cx. acoplada	
	1/2"	1 pç
Metais		
	Registro de gaveta c/ canopla cromada	
	3/4"	1 pç
	Registro de pressão c/ canopla cromada	
	3/4"	1 pç
PPCR Tipo3 (TOPFUSIÓN - Fabricante)		
	Joelho misto com inserto metálico	
	25 mm x 1/2"	1 pç
PVC Acessórios		
	Bolsa de ligação p/ vaso sanitário	
	1.1/2"	1 pç
	Engate flexível cobre cromado com canopla	
	1/2 - 30cm	1 pç
	Engate flexível plástico	
	1/2 - 30cm	1 pç
PVC misto soldável		
	Joelho de redução soldável c/ rosca	
	25 mm - 1/2"	1 pç
	Luva soldável c/ rosca	
	25 mm -3/4"	1 pç
PVC rígido soldável		
	Adapt sold.curto c/bolsa-rosca p registro	
	25 mm - 3/4"	3 pç
	Joelho 90° soldável	
	25 mm	5 pç
	Luva soldável	
	25 mm	1 pç
	Tubos	
	25 mm	10.63 m
	Tê 90 soldável	
	25 mm	3 pç
PVC soldável azul c/ bucha latão		
	Joelho de redução 90° soldável com bucha de latão	
	25 mm- 1/2"	2 pç

Água fria

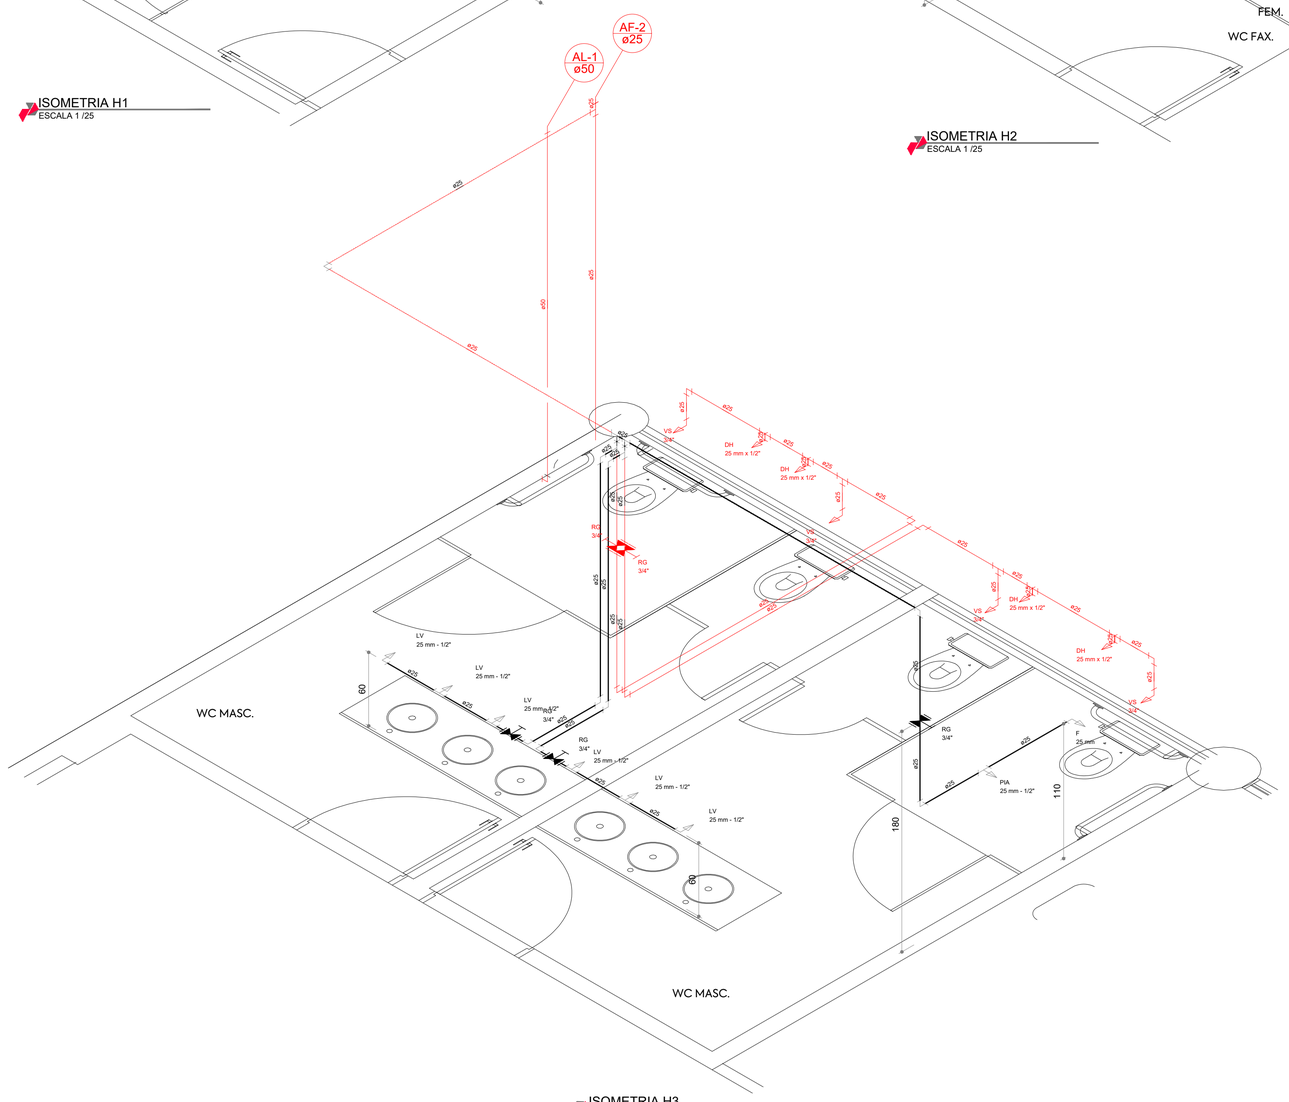

ISOMETRIA H3
ESCALA 1 /25

Lista de Materiais		
Aparelho		
	Torneira de Pia de Cozinha	
	25 mm - 1/2"	1 pç
	Torneira de lavatório	
	25 mm - 1/2"	6 pç
Metais		
	Registro de gaveta c/ canopla cromada	
	3/4"	3 pç
PVC Acessórios		
	Engate flexível plástico	
	1/2 - 30cm	6 pç
PVC rígido soldável		
	Adapt sold.curto c/bolsa-rosca p registro	
	25 mm - 3/4"	6 pç
	Joelho 90° soldável	
	25 mm	6 pç
	Luva soldável	
	25 mm	1 pç
	Tubos	
	25 mm	9.48 m
	Tê 90 soldável	
	25 mm	3 pç
PVC soldável azul c/ bucha latão		
	Joelho de redução 90° soldável com bucha de latão	
	25 mm- 1/2"	2 pç
	Tê red.90 sold c/ bucha latão B central	
	25 mm -1/2"	5 pç

Água fria

SIMBOLOGIA

	Tubulação de ventilação	CAG	Caixa de areia com grelha	CSTC	Caixa sifonada com tampa cega	RS	Ralo sifonado
	Tubulação de Esgoto pelo piso ou parede	LIMP.	Tubo de limpeza	AF	Coluna de água fria	TS	Tanque séptico
	Tubulação de água fria pela parede	CG	Caixa de gordura especial	AL	Alimentação	FA	Filtro anaeróbico
	Tubulação de água pluvial pelo piso	MLR	Máquina de lavar roupas	CH	Chuveiro - 25 mm - 1/2"	CRMS	Caixa retentora de material sólido
	Tubulação de água fria pelo piso	VSCD	Vaso sanitário com caixa de descarga de sobrepor - 3/4"	RP	Registro de pressão	ISO	Indicação de isometria
	Tubulação de água fria sob a laje	PIAD	Pia de despejos	TJ	Torneira de jardim	VAA	Válvula de admissão de ar, Ø50mm, h=15cm
	Tubulação de água pluvial dreno profundo	DH	Ponto para ducha higiênica	RH	Ralo hemisférico - 100mm	F	Filtro
BE	Bebedouro - 25 mm - 1/2"	RG	Registro de gaveta	AP	Coluna de água pluvial	TLP	Torneira para lavagem de pisos
HIDRÔMETRO	Hidrômetros - cavalete 3/4"	CI	Caixa de inspeção	CA	Caixa de areia	ES	Ponto para escovário
LV	Lavatório - 25 mm - 1/2"	CG	Caixa de gordura	CR	Caixa ralo	R	Ralo seco
MIC	Mictório s/sifão,c/válvula de desgarga - 25 mm - 1/2"	CPS	Caixa de passagem sifonada	CV	Coluna de ventilação	RPQ	Ralo plano quadrado
PIA	Pia de cozinha - 25 mm - 1/2"	CS	Caixa sifonada	TQ	Tubo de Queda	VI	Vala de infiltração

NOTAS:

- TUBOS E CONEXÕES PARA ÁGUA FRIA DEVERÃO SER DE PVC RÍGIDO SOLDÁVEL.
- AS CONEXÕES TERMINAIS DE SAÍDA PARA LAVATÓRIOS E DUCHAS HIGIÊNICAS DEVERÃO SER DE PVC SOLDA ROSCA E COM BUCHA DE LATÃO; PARA TANQUES, FILTROS, CHUVEIROS, PIAS DE COZINHA E TORNEIRAS DE LIMPEZA DEVERÃO SER DE FERRO GALVANIZADO
- AJUSTAR POSIÇÕES DOS PONTOS DE ÁGUA FRIA CONFORME MODELO DE PEÇAS A SEREM INSTALADOS DEFINIDOS PELO PROJETO ARQUITETÔNICO.
- AS ENTRADAS E SAÍDAS DE ÁGUA NAS CAIXAS D'ÁGUA SERÃO SEMPRE ATRAVÉS DE FLANGES APROPRIADOS, DEVENDO AINDA RECEBER VEDAÇÕES COM SILICONE NOS PONTOS DE CONTATO.
- A TUBULAÇÃO DE LIMPEZA E EXTRAVASORA DEVERÃO SER LANÇADA EM LOCAL DE FÁCIL VISIBILIDADE.
- TODOS OS TUBOS EM TRECHOS HORIZONTAIS DEVEM TER UM CAIMENTO MÍNIMO DE 1,0%.
- AS TUBULAÇÕES EMBUTIDAS EM PAREDES DEVERÃO SER ENVOLTAS EM PAPEL OU SIMILAR ANTES DE RECOBRÍ-LAS COM REVESTIMENTO.
- TUBOS E CONEXÕES PARA ESGOTO SANITÁRIO E ÁGUA PLUVIAL DEVERÃO SER DE PVC RÍGIDO PONTA E BOLSA COM VIROLA SÉRIE "EG", QUE TAMBÉM PODEM SER SOLDADOS.

- AS COLUNAS DE VENTILAÇÃO DEVERÃO TER SUA EXTREMIDADE ABERTA A ATMOSFERA USANDO UM TÊ SANITÁRIO COMO TERMINAÇÃO E ULTRAPASSAR A COBERTURA EM NO MÍNIMO DE 30cm.
- TODAS AS CAIXAS DE INSPEÇÃO (ESGOTO E GORDURA) DEVERÃO SER EM ALVENARIA PORÉM IMPERMEABILIZADAS E QUANDO NÃO COTADAS TERÃO AS DIMENSÕES DE 60x60xHvariável.

* O MEMORIAL É PARTE INTEGRANTE DO PROJETO E DEVE SER SEGUIDO EM SUA INTEGRIDADE.

INSTALAÇÃO EXISTENTE A PERMANECER
INSTALAÇÃO EXISTENTE A REMOVER
INSTALAÇÃO NOVA

CENTRO DE COMUNICAÇÃO

RECEBIDO: / /
N° DOC. ASS.:
APROVAÇÃO DO CLIENTE
ASS.: MATR.:
UNID.: DATA: / /
OBS.: ESTA APROVAÇÃO NÃO ISENTA OS AUTORES DE SUAS RESPONSABILIDADES LEGAIS.
PROJETADO:
CREA/CAU: REGIÃO:
DESENHO: DATA: / /
COORDENADOR:
CREA/CAU: REGIÃO:
RESPONSÁVEL TÉCNICO:
CREA/CAU: REGIÃO:
N° ART/RRT: DATA: / /

EMISSÃO INPROJECT	DATAS
PROJETADO:	
CREA/CAU:	
DESENHADO:	
VERIFICADO:	
FISCALIZAÇÃO:	-
GERÊNCIA:	-

REVISÃO

N°	LOCAL	DESCRIMINAÇÃO	DES.	DIV.	GER.	DATA
0	-	EMISSÃO INICIAL	RCA	PRJ	SRS	07/22

INPROJECT
CONSULTORIA E PROJETOS

PROJETO DE INSTALAÇÕES HIDROSSANITÁRIAS
PROJETO EXECUTIVO

Categoria de uso:.	Governamental
Proprietário:.	COFFITO - Conselho Federal de Fisioterapia e Terapia Ocupacional CNPJ: 00.487.140/0001-36
Localização:.	SIA TRECHO 17 TRECHO IA4 LOTE 810, BRASÍLIA - DF
Descrição:.	ELABORAÇÃO DE PROJETOS COMPLEMENTARES PARA A NOVA SEDE DO COFFITO
Autoria:.	**Inproject Projetos LTDA**
Responsável Técnico:.	Ramila Cruz Araújo CAU:

Título:.
ISOMETRIAS

Carimbo :

Tel:(98) 98881-8027
contato@inprojectprojetos.com

Escala:.	Data:.	Formato:.	Prancha N.°:.
INDICADA	FEV/2023	A1	08/10