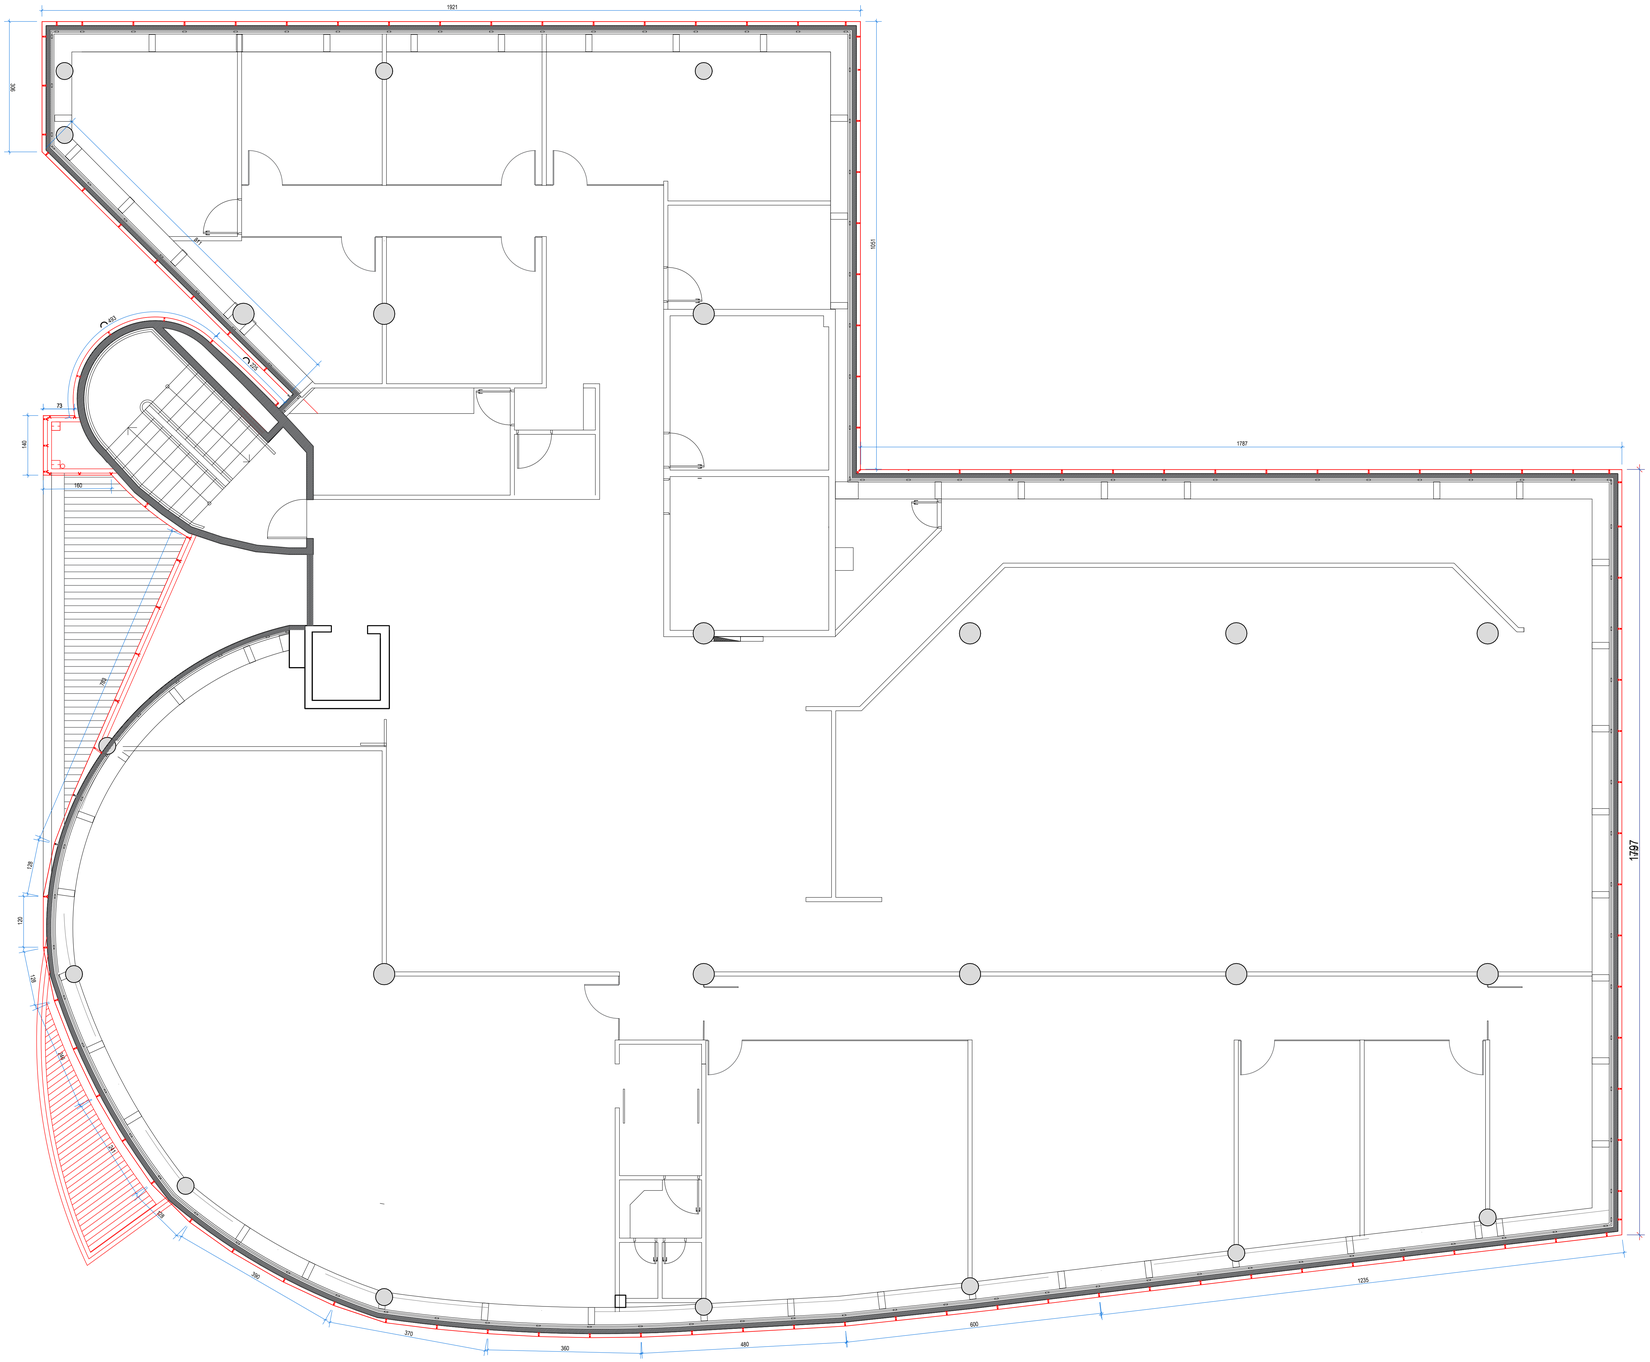

PLANTA 4 PAVIMENTO

ESC.:1\100

	CONSTRUIR
	DEMOLIR

COFFITO
Conselho Federal de Fisioterapia e Terapia Ocupacional

PROCESSO Nº 42 / 2022
CONTRATO Nº 17 / 2022

CONSELHO FEDERAL DE FISIOTERAPIA E TERAPIA OCUPACIONAL – COFFITO

APROVADO

EM ..... / ..... / .....

ARQUITETURA - FACHADA COFFITO

Endereço: SRTVS, 701, Conjunto L, Edifício Assis Chateaubriand, Bloco 2, Sala 602 - CEP 70340-906 - BRASÍLIA - DF

Proprietário
PROPRIETÁRIO - CONSELHO FEDERAL DE FISIOTERAPIA E TERAPIA OCUPACIONAL – COFFITO

Autor do projeto
ARQUITETO E URBANISTA - RENATO ESTEBAN DA SILVA CARRASCO - CAU 110133-1

Responsável Técnico
ARQUITETO E URBANISTA - RENATO ESTEBAN DA SILVA CARRASCO - CAU 110133-1

LOGOMARCA: CONCÊNTRICA PROJETOS INTEGRADOS

DESCRIÇÃO DOS PRYTOS: TÉRREO

CONTEÚDO: PLANTA 4º PAVIMENTO

AREA DO TERRENO ORIGINAL:
AREA DO TERRENO POS DOAÇÃO
AREA TOTAL DA CONSTRUÇÃO:
AREA PERMEAVEL:
ARQUIVO: ARQUIVO

FOLHA: 4/10
DATA:
DESENHO: