




DETALHE TÉRREO
ESC.:1/50

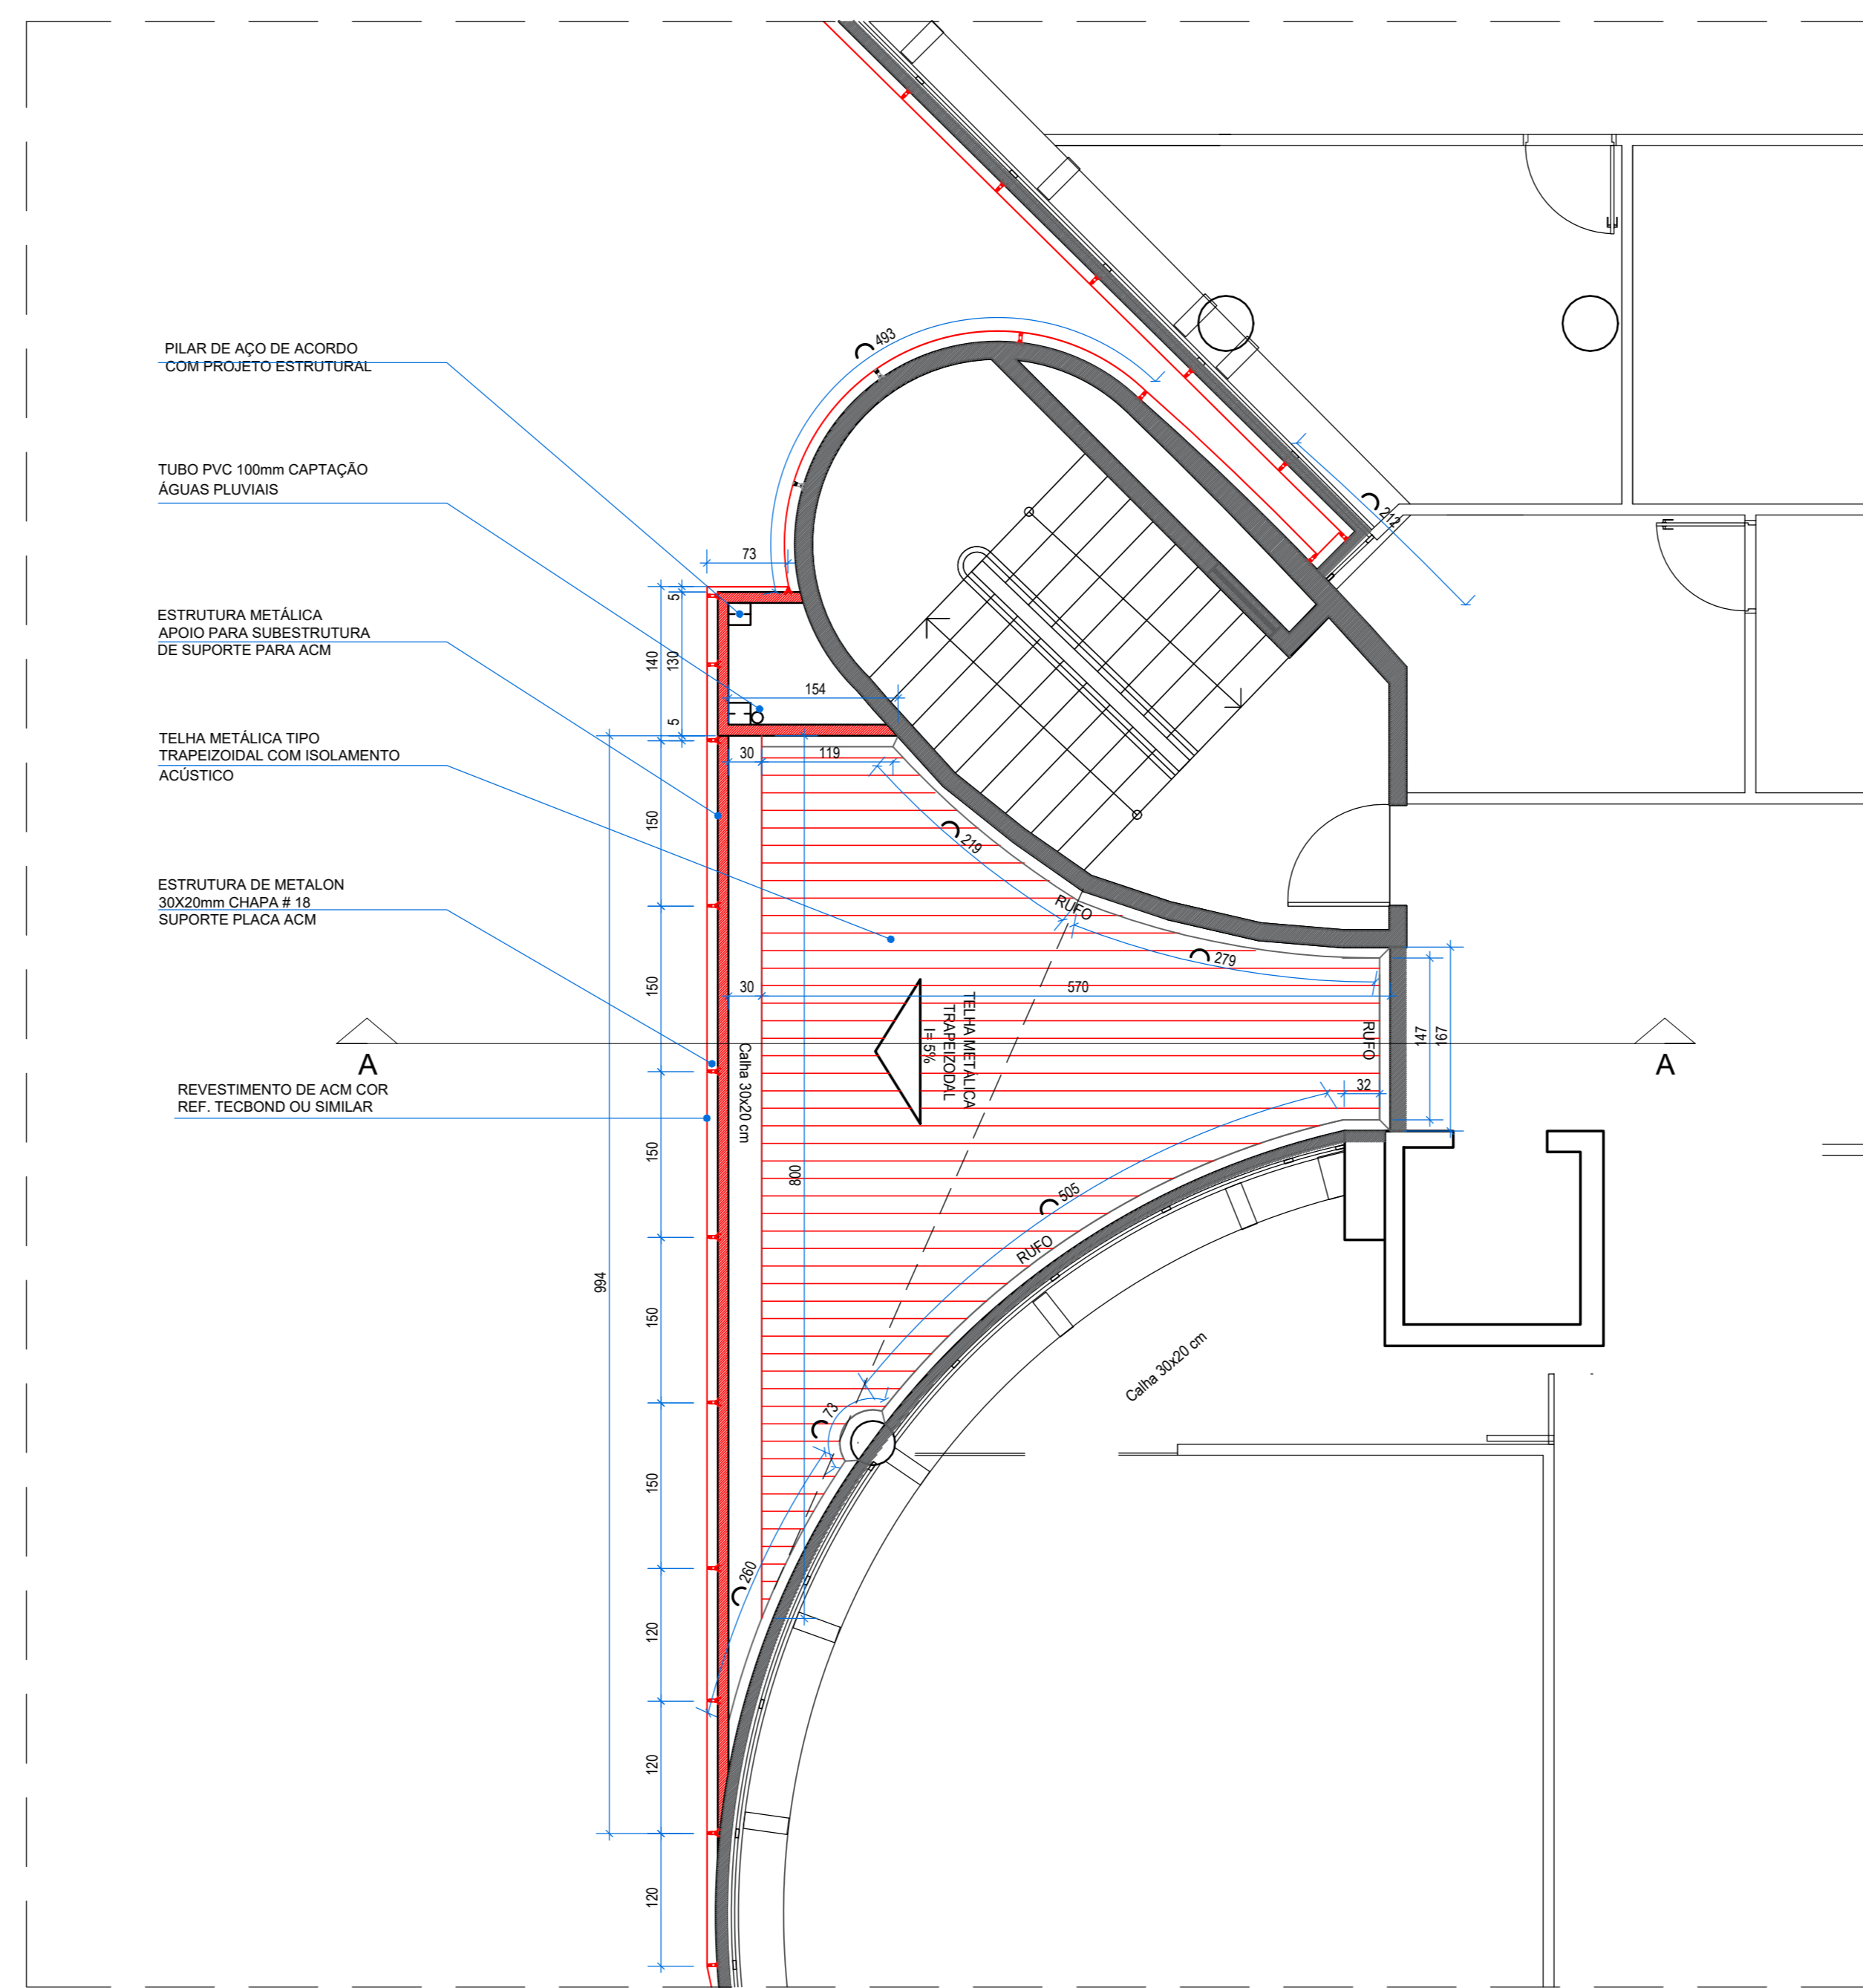


DETALHE 2º PAVIMENTO (COBERTURA)
ESC.:1/50

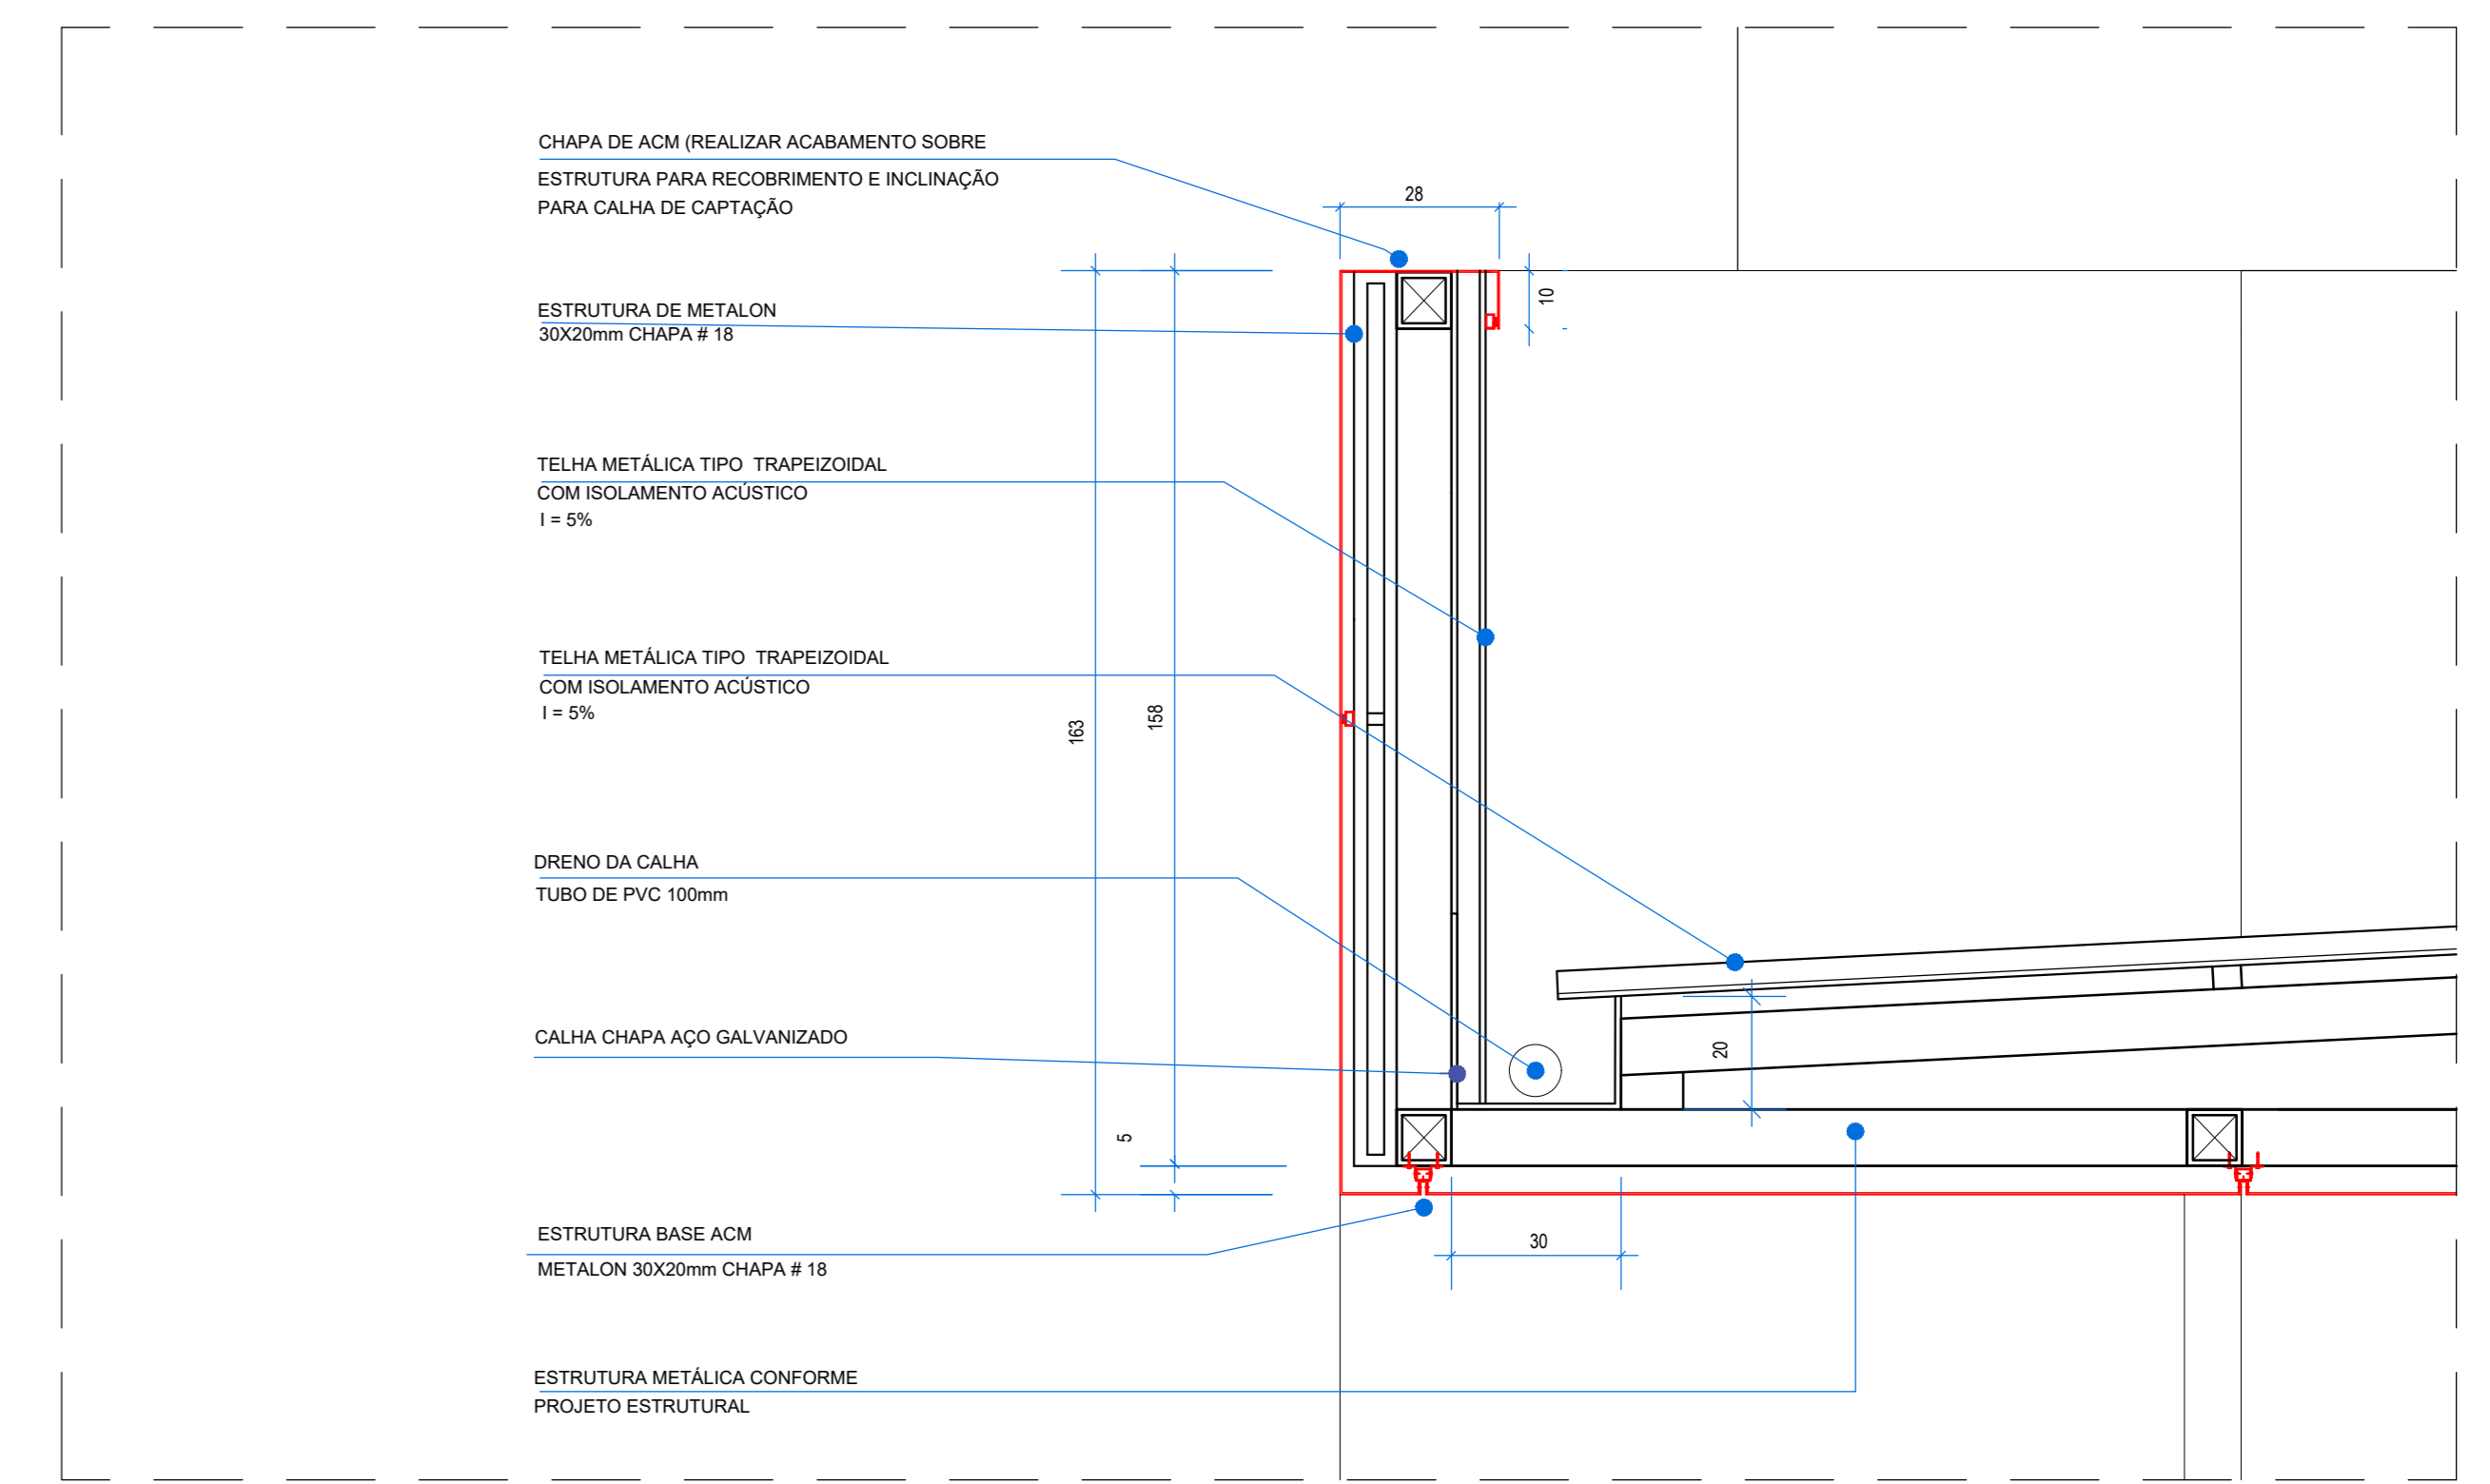


DETALHE 2º PAVIMENTO E COBERTURA (AMPLIAÇÃO CORTE)
ESC.:1/12,5

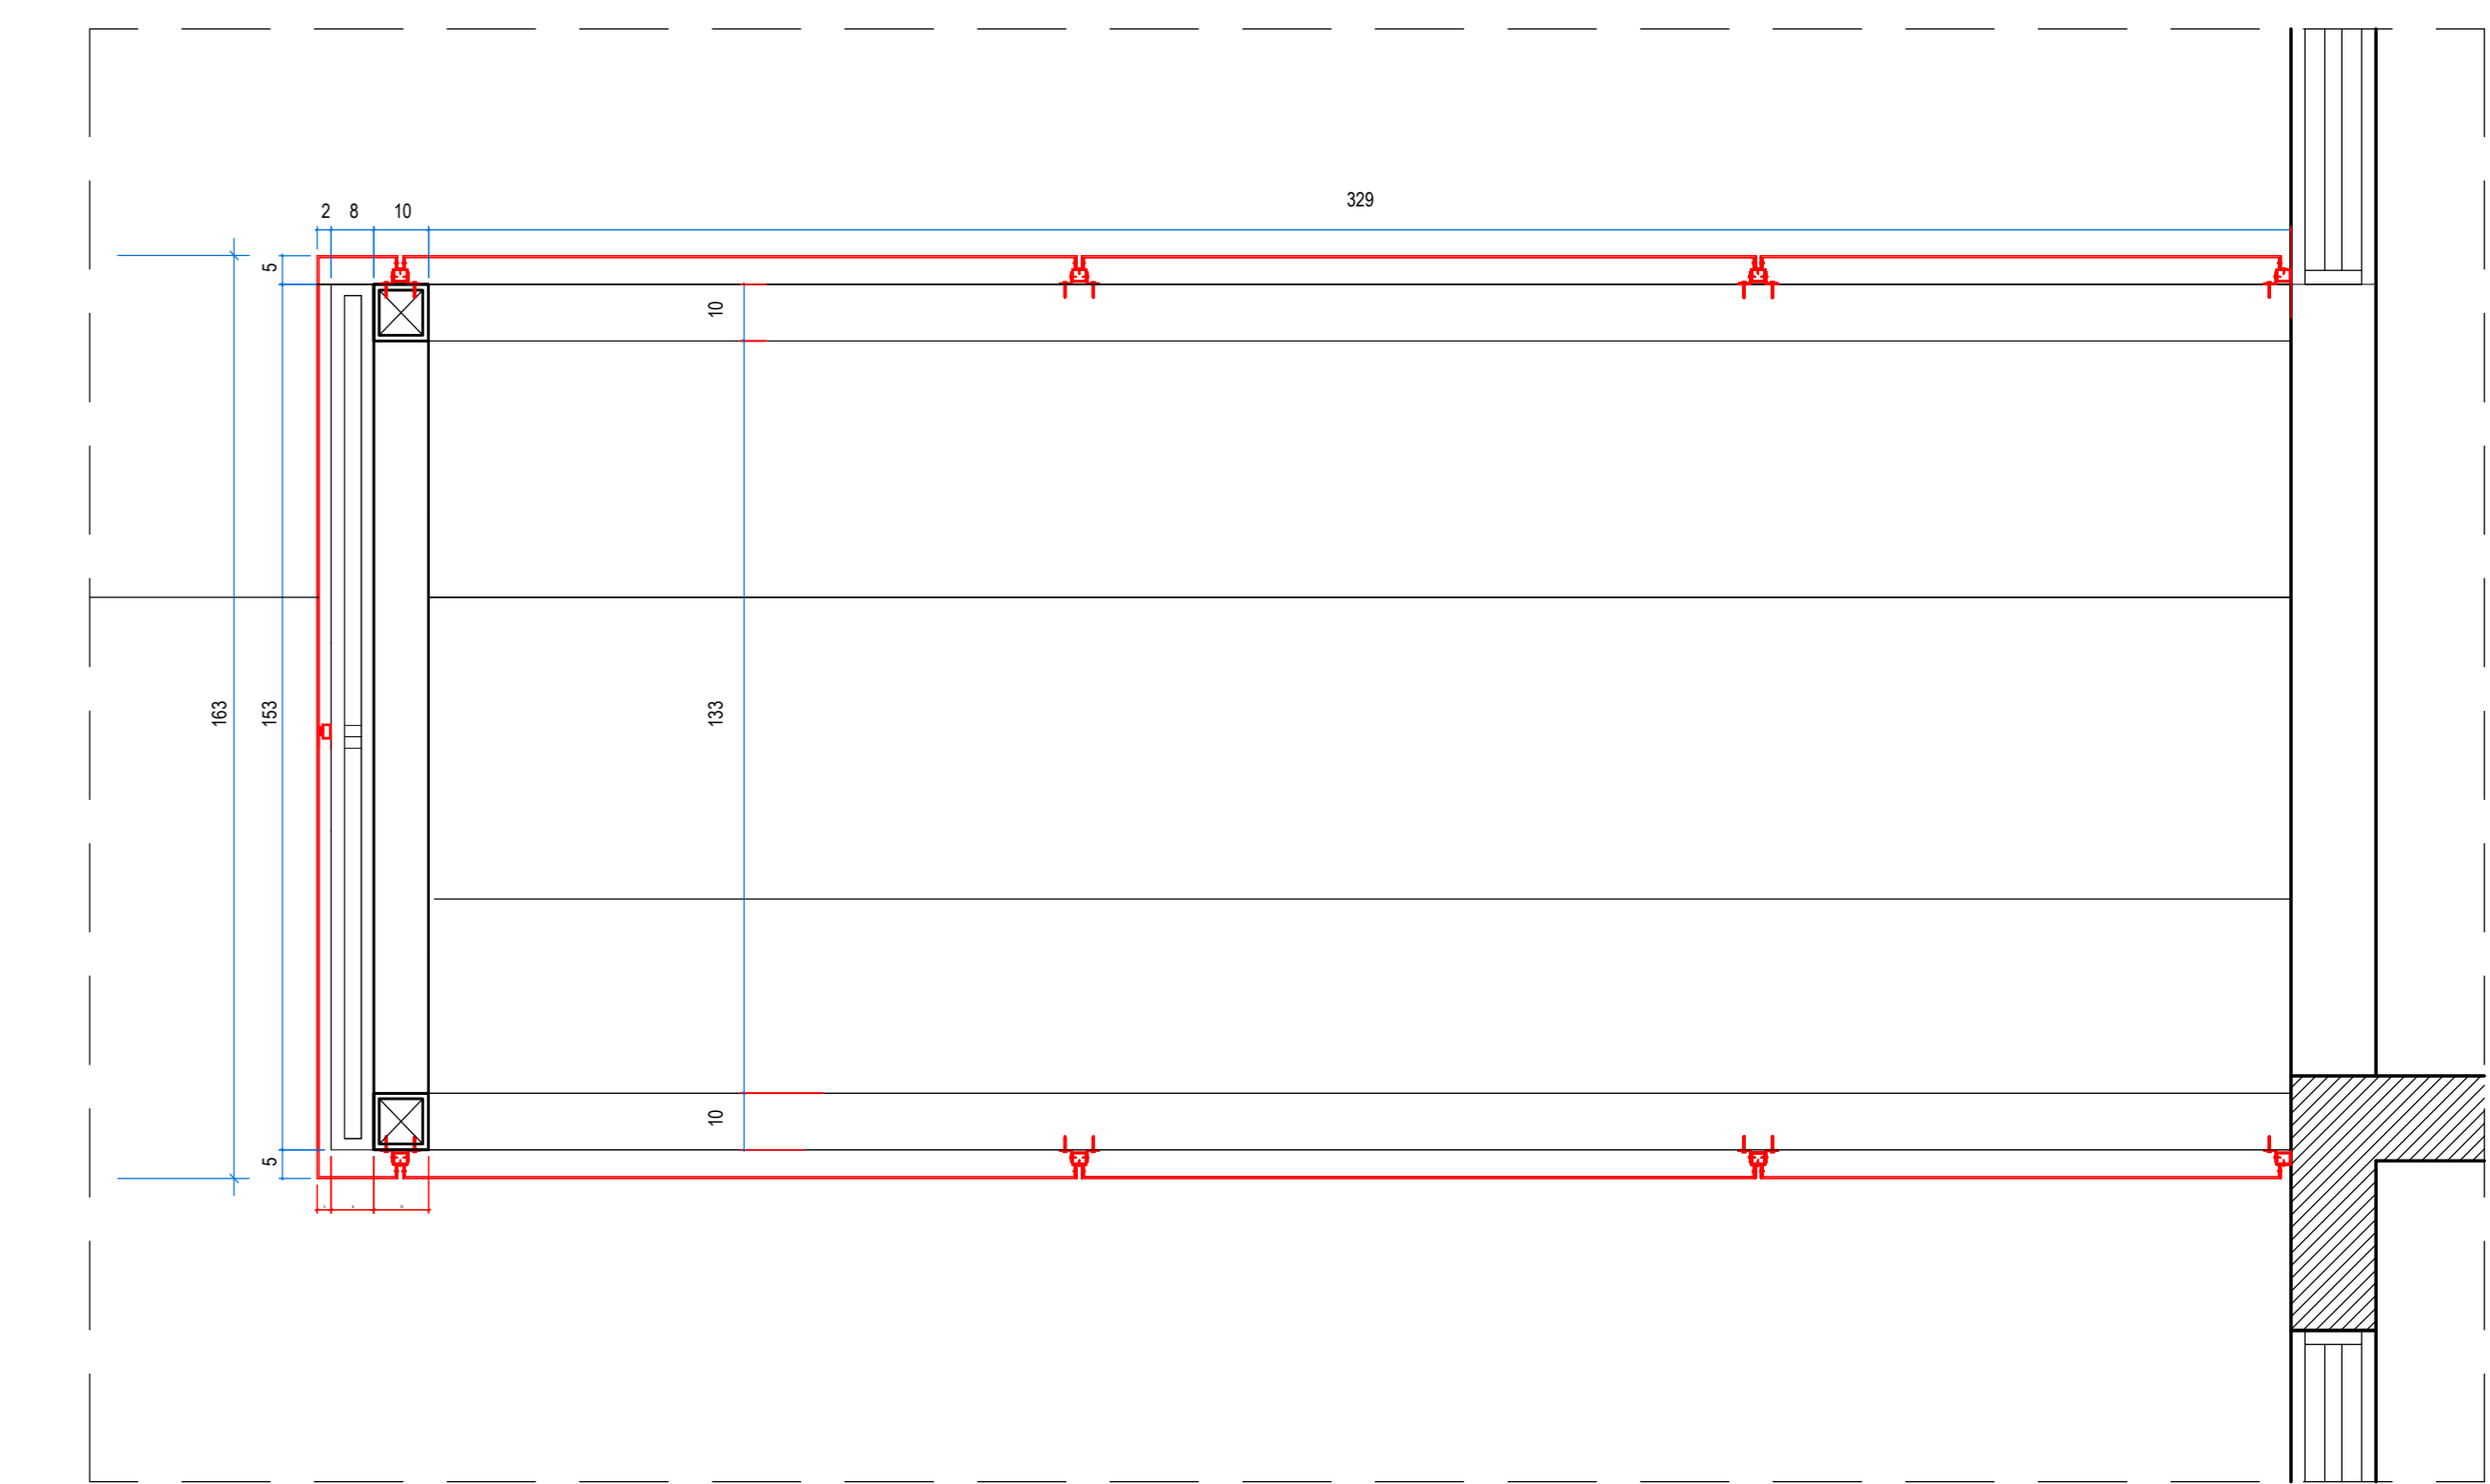


DETALHE 3º E 4º PAVIMENTO (AMPLIAÇÃO CORTE)
ESC.:1/12,5

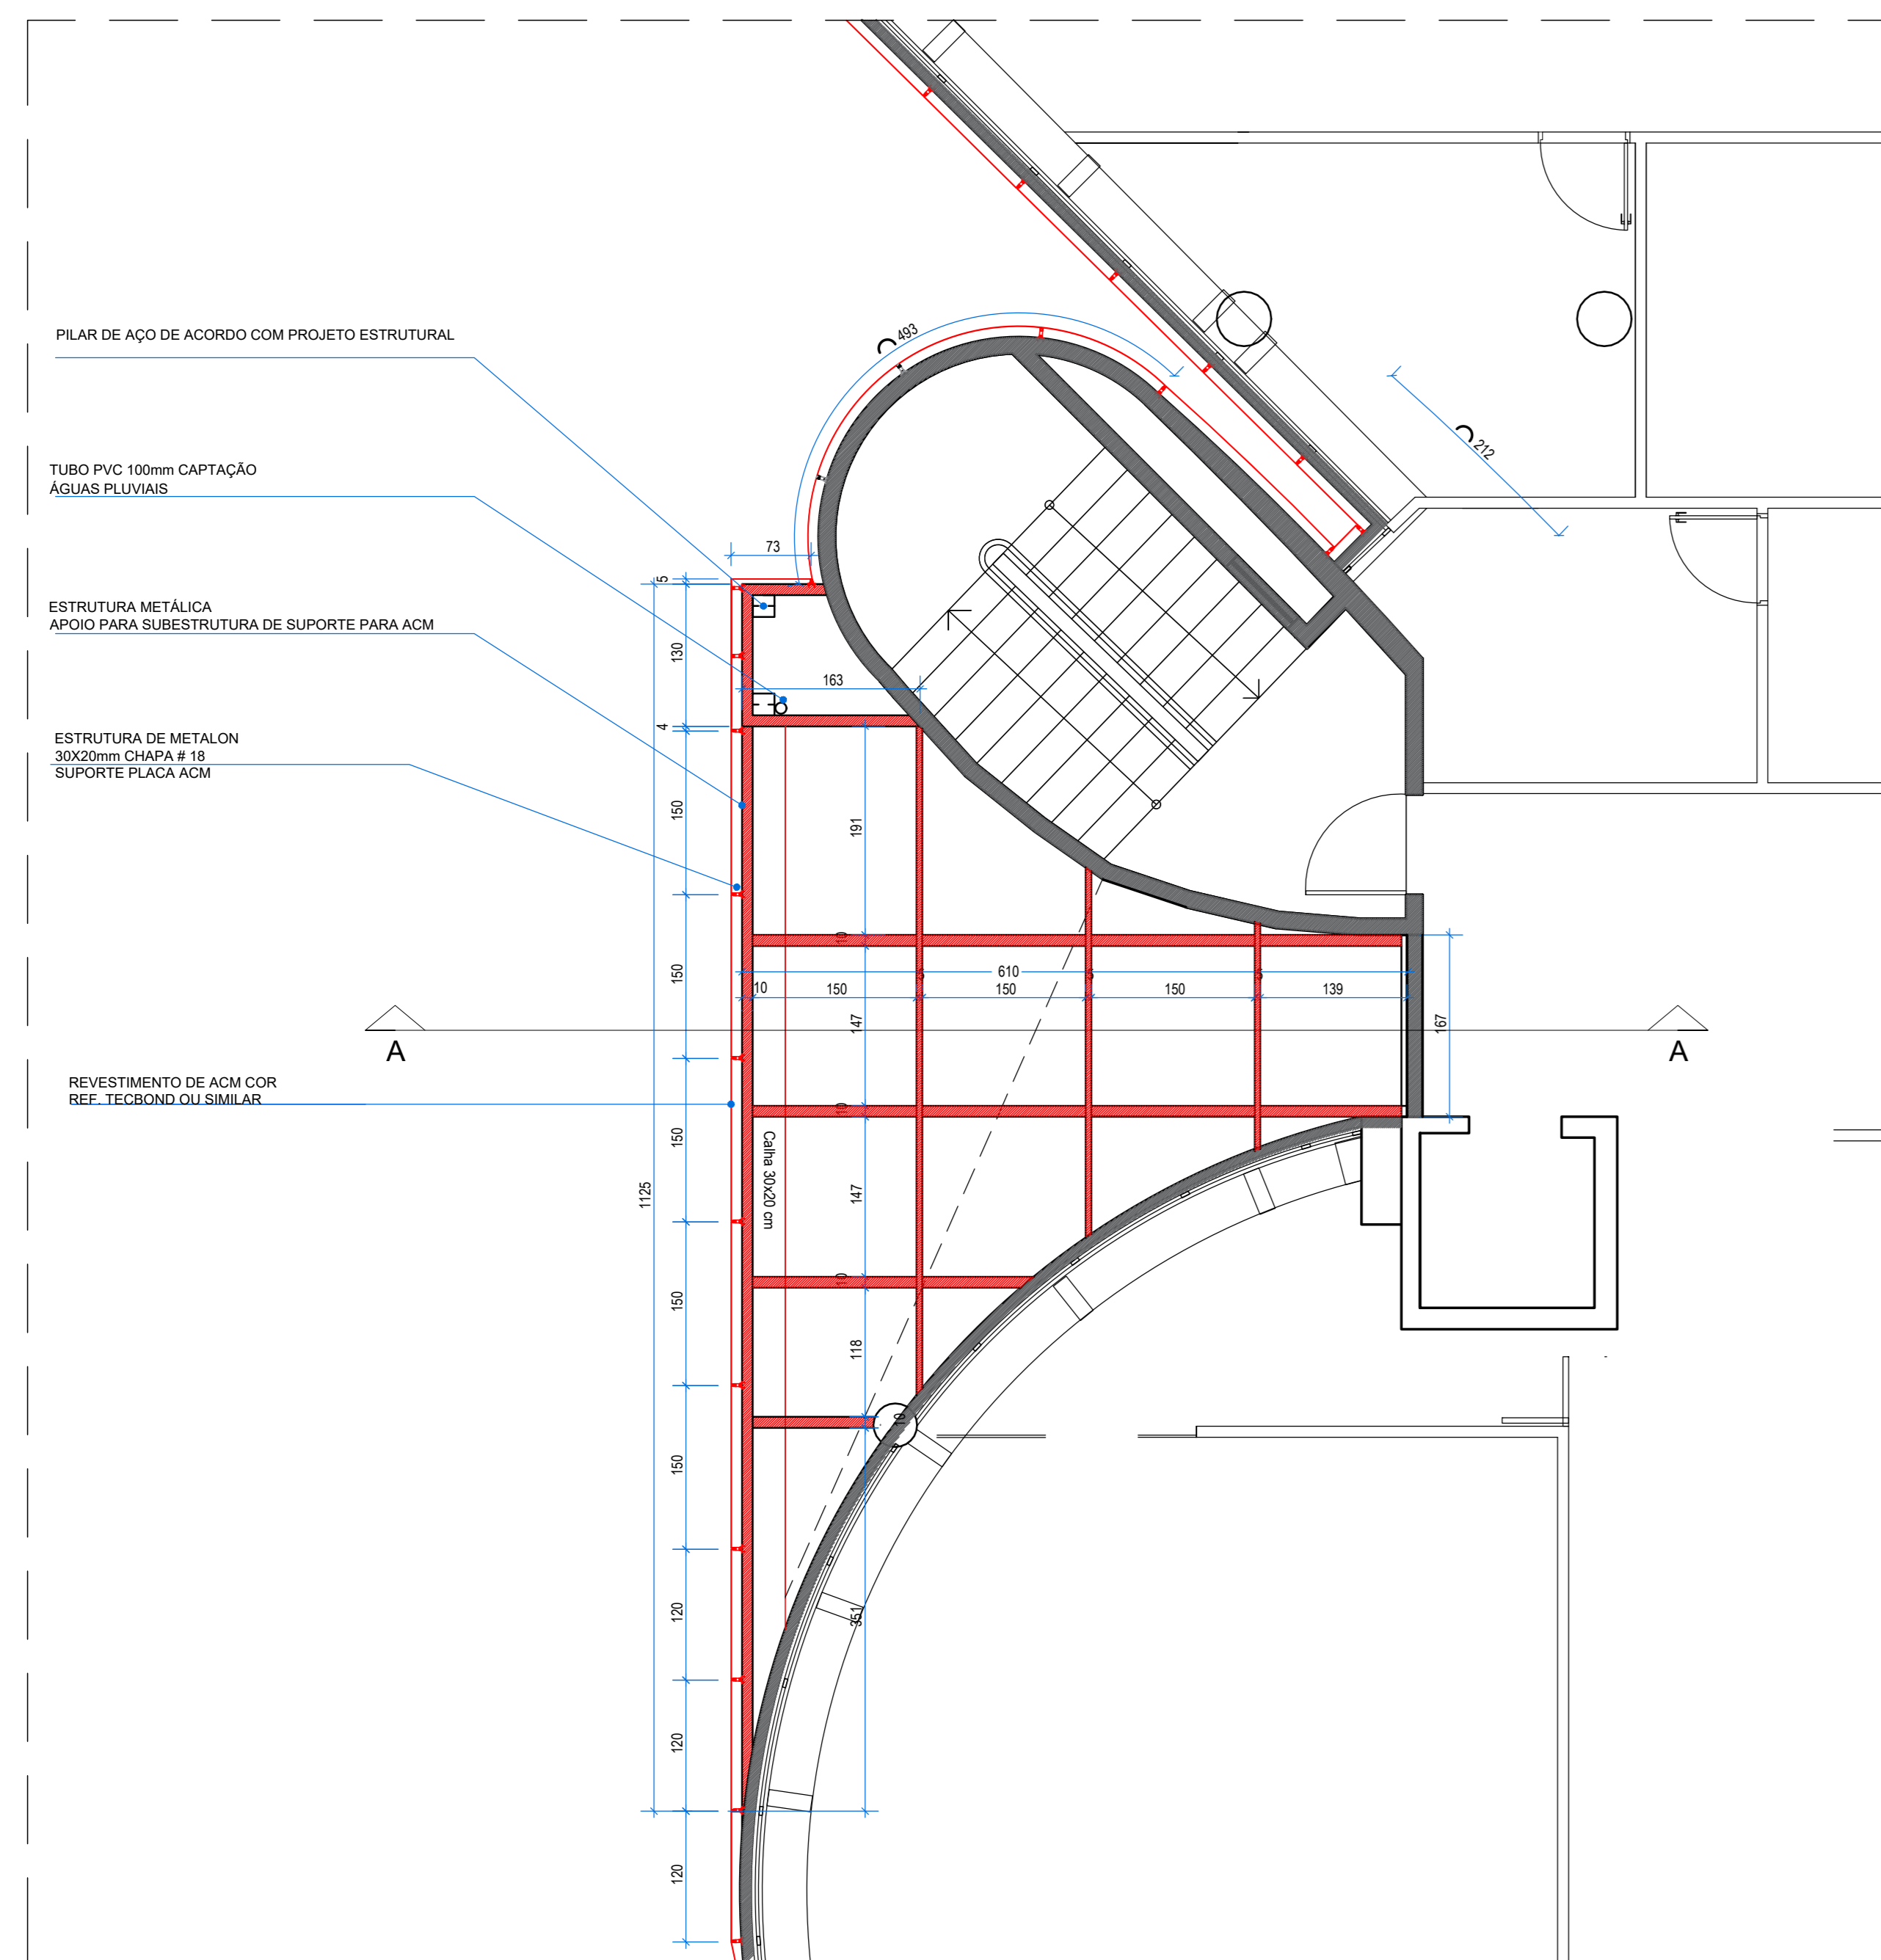

DETALHE 2º PAVIMENTO (ESTRUTURA COBERTURA)
ESC.:1/50

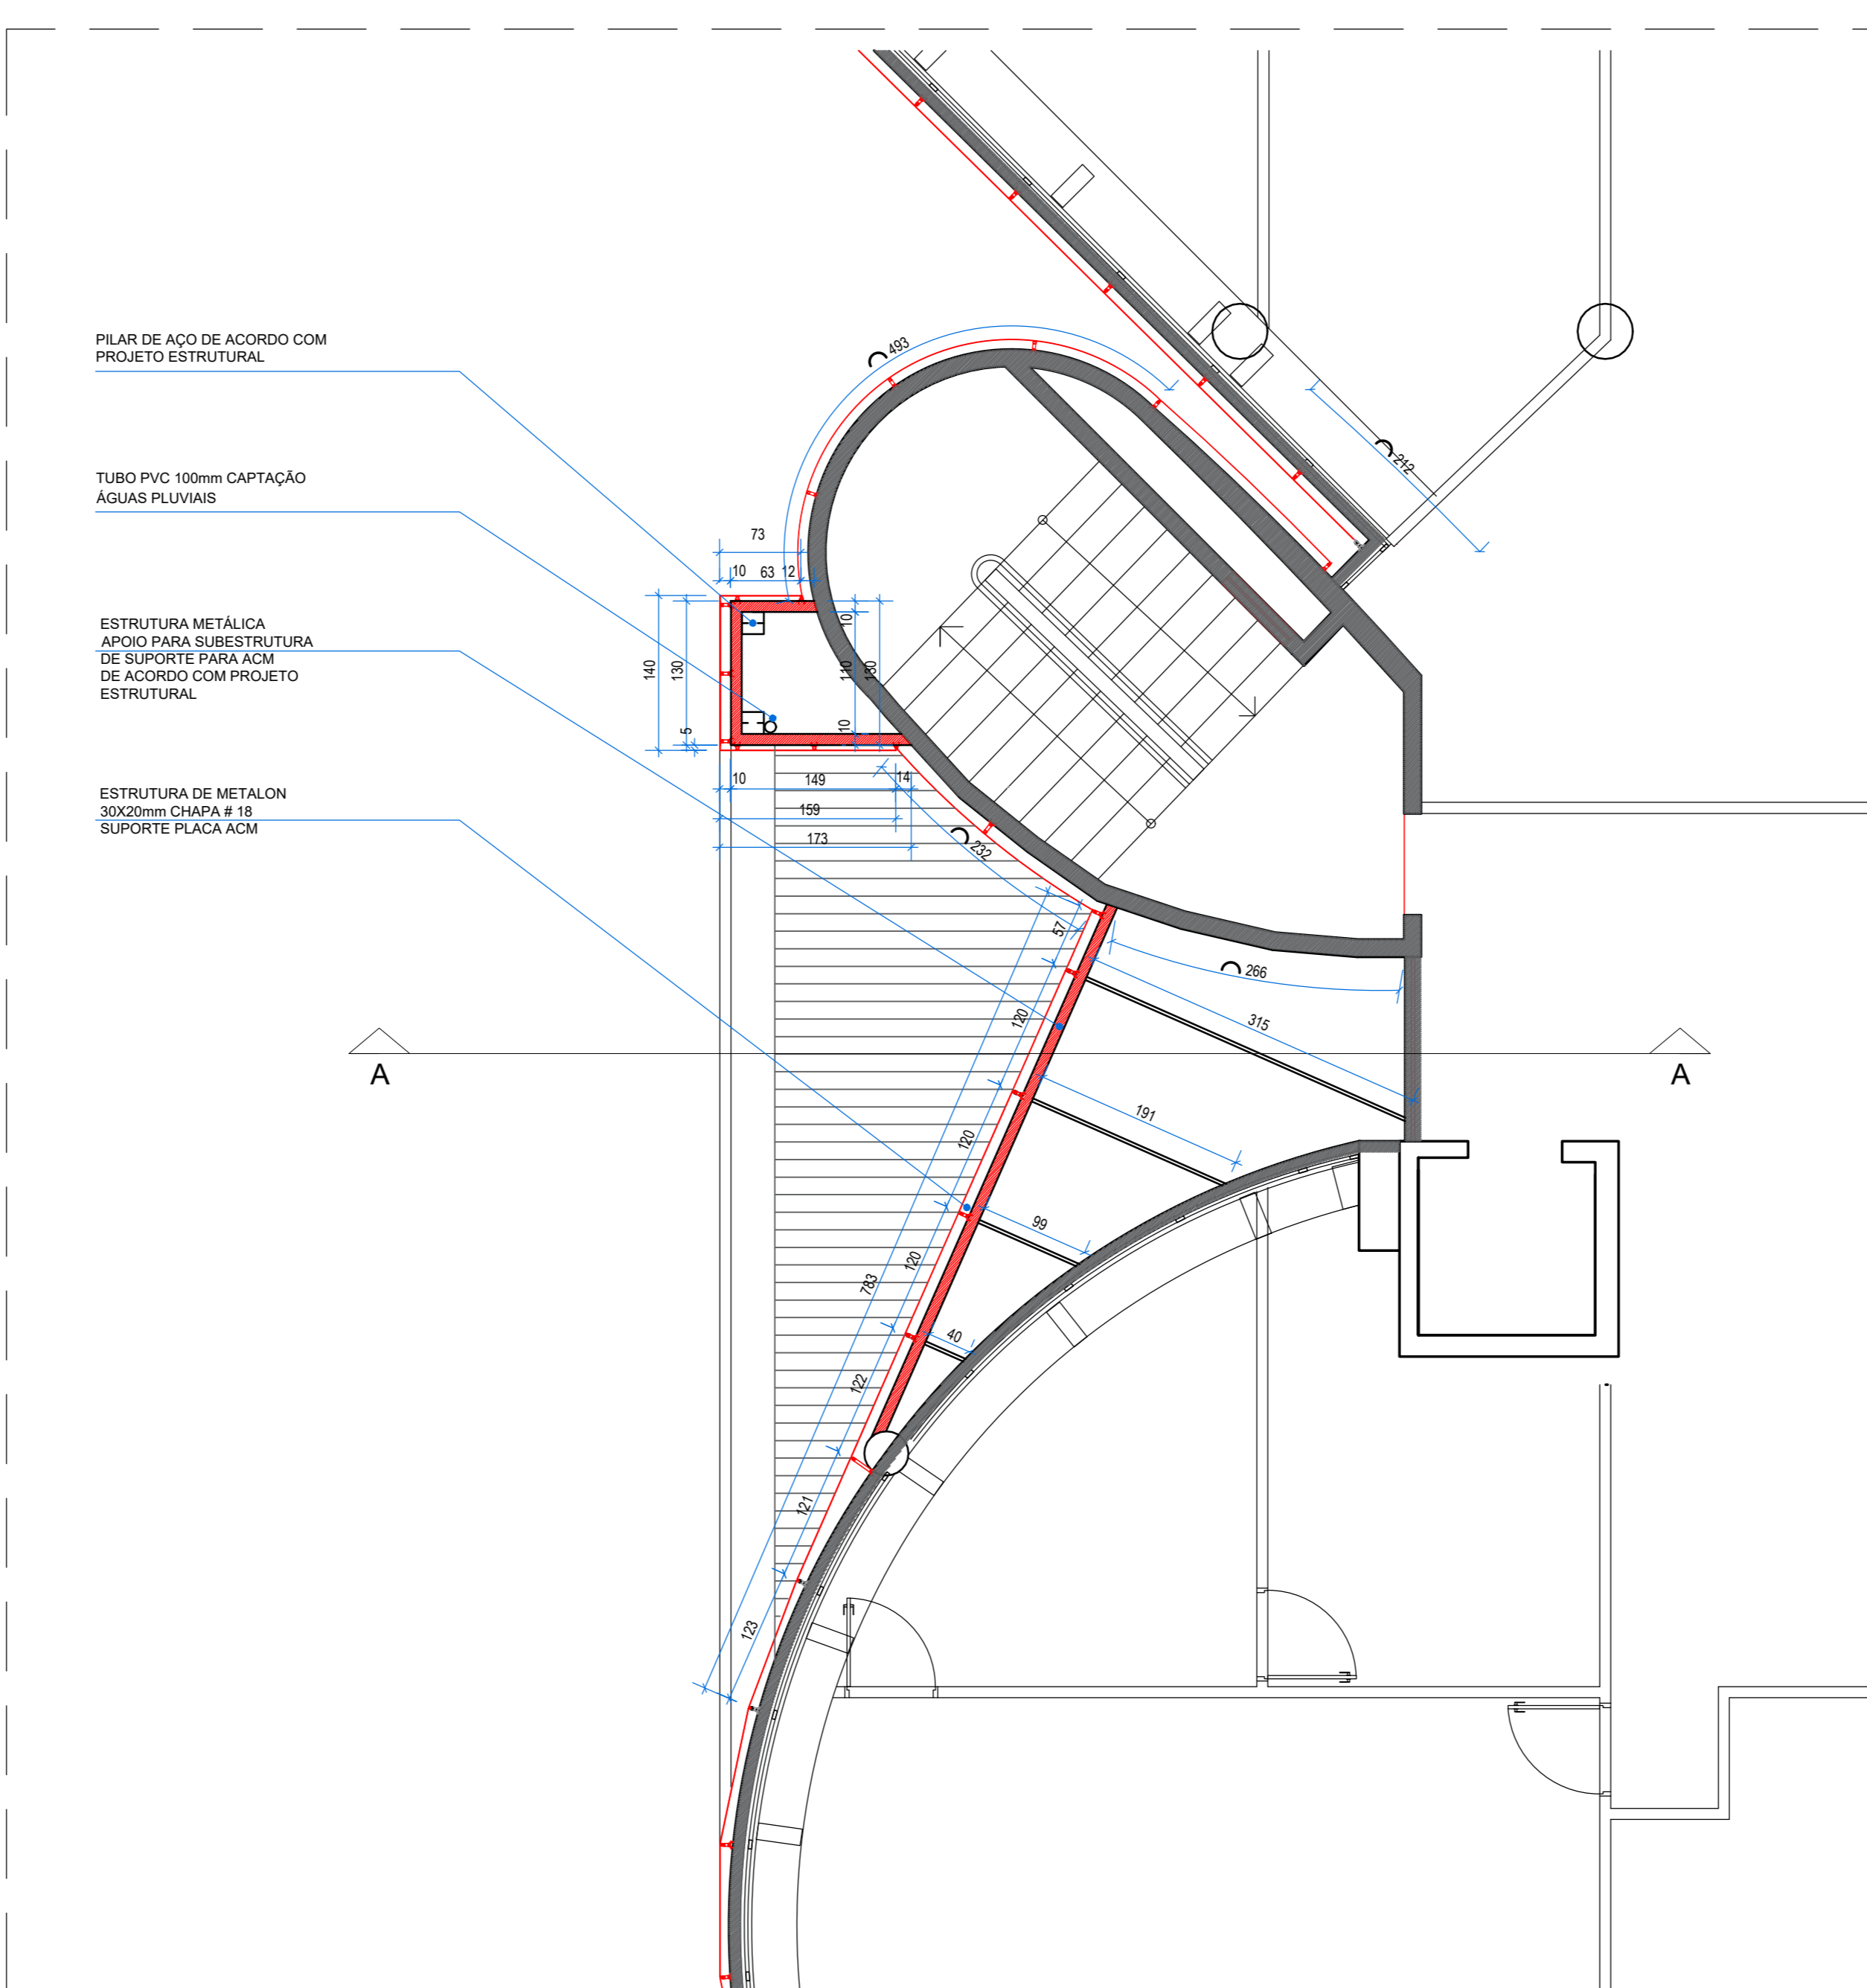

DETALHE 3º e 4º PAVIMENTO (ESTRUTURA COBERTURA)
ESC.:1/50

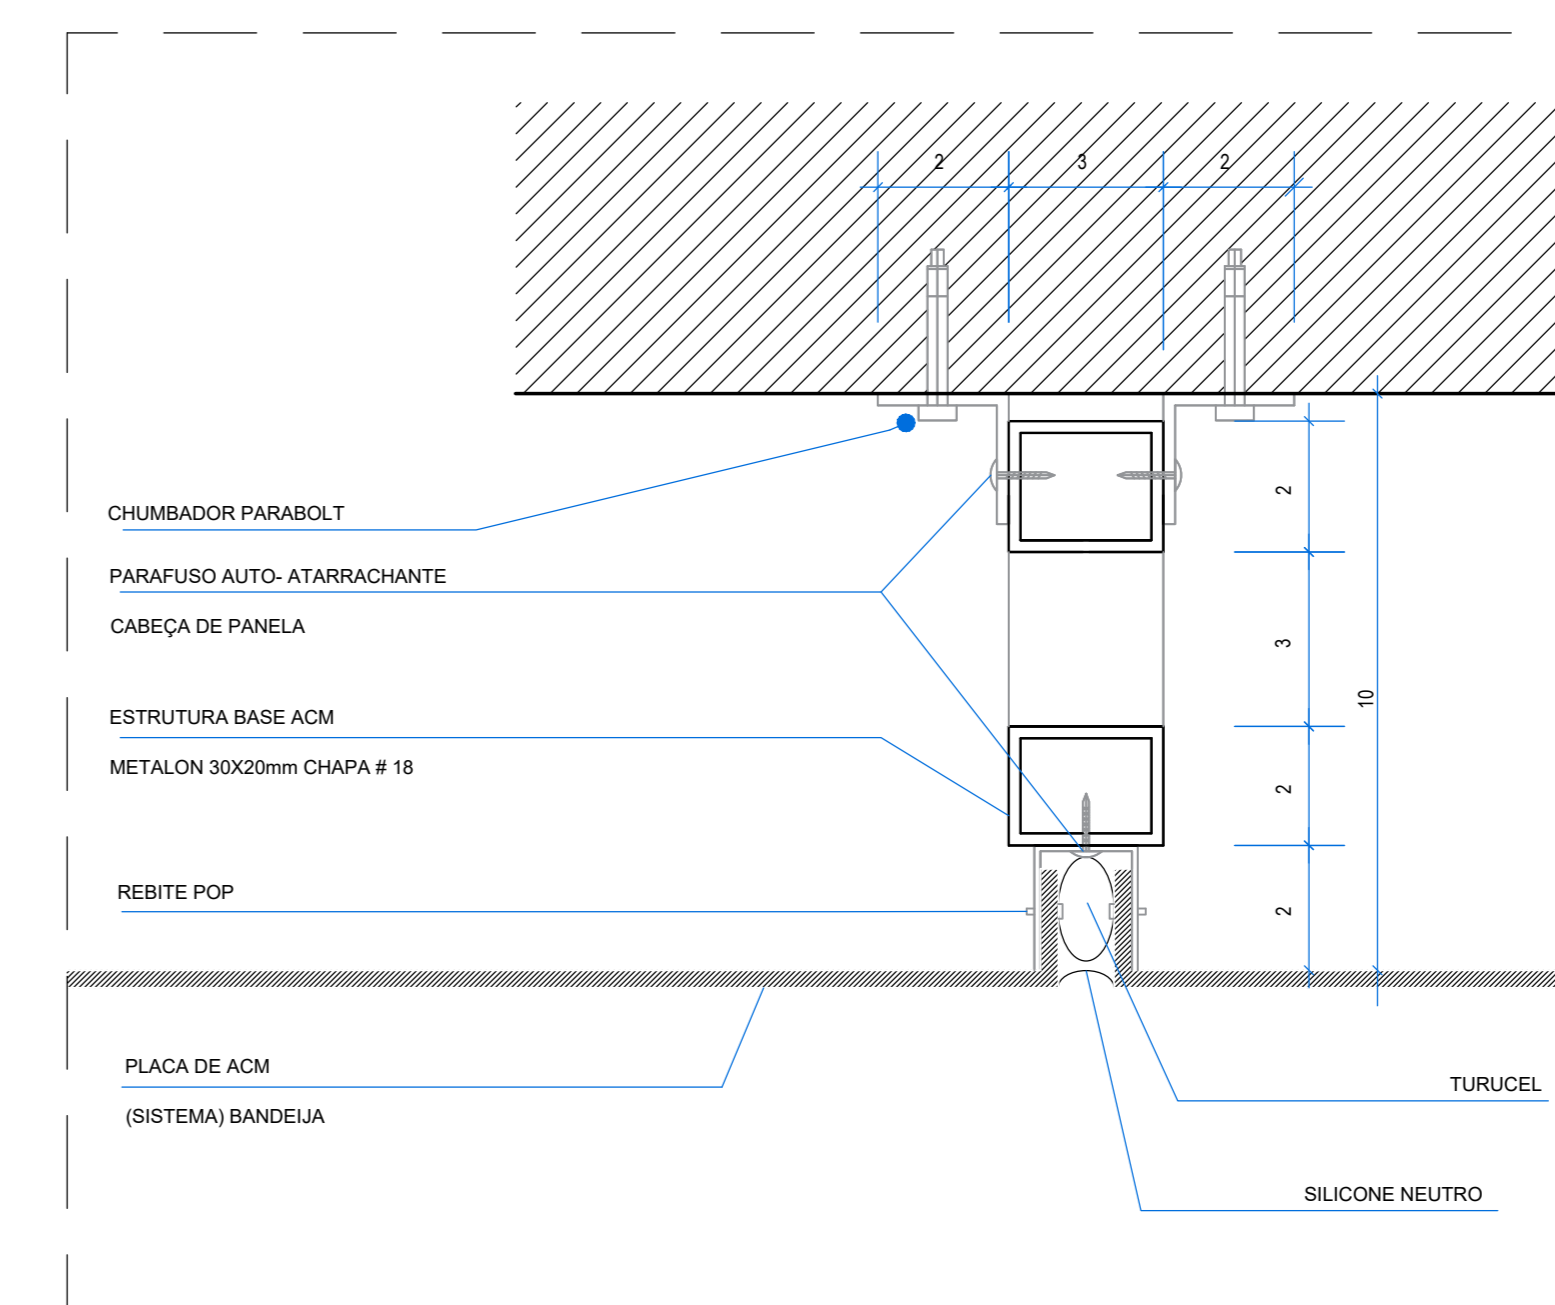

DETALHE FIXAÇÃO ACM SEM ESCALA

CONSELHO FEDERAL DE FISIOTERAPIA E TERAPIA OCUPACIONAL - COFFITO

APROVADO EM

PROCESSO Nº 41/2022
 CONTRATO Nº 17/2022
 CONSELHO FEDERAL DE FISIOTERAPIA E TERAPIA OCUPACIONAL - COFFITO

ARQUITETURA - FACHADA COFFITO

Endereço: SRTVS, 701, Conjunto L, Edifício Assis Chateaubriand, Bloco 2, Sala 602 - CEP 70340-909 - BRASÍLIA - DF

Proprietário: CONSELHO FEDERAL DE FISIOTERAPIA E TERAPIA OCUPACIONAL - COFFITO

Arquiteto: ARQUITETO E URBANISTA - RENATO ESTEBAN DA SILVA CARRASCO - CAU 110133-1

Responsável Técnico: ARQUITETO E URBANISTA - RENATO ESTEBAN DA SILVA CARRASCO - CAU 110133-1

LUGAR/ÁREA	DESCRIÇÃO DOS PAVILHÕES		TÉRREO
	CONTEÚDO	DETALHES	
CONCÊNTRICA PROJETOS INTEGRADOS	ÁREA DO TERRENO ORIGINAL		6/10
	ÁREA DO TERRENO POR DOAÇÃO		
	ÁREA TOTAL DA CONSTRUÇÃO		
	ÁREA PERMITEIDA		
	PROJETO		
	APROVADO		