
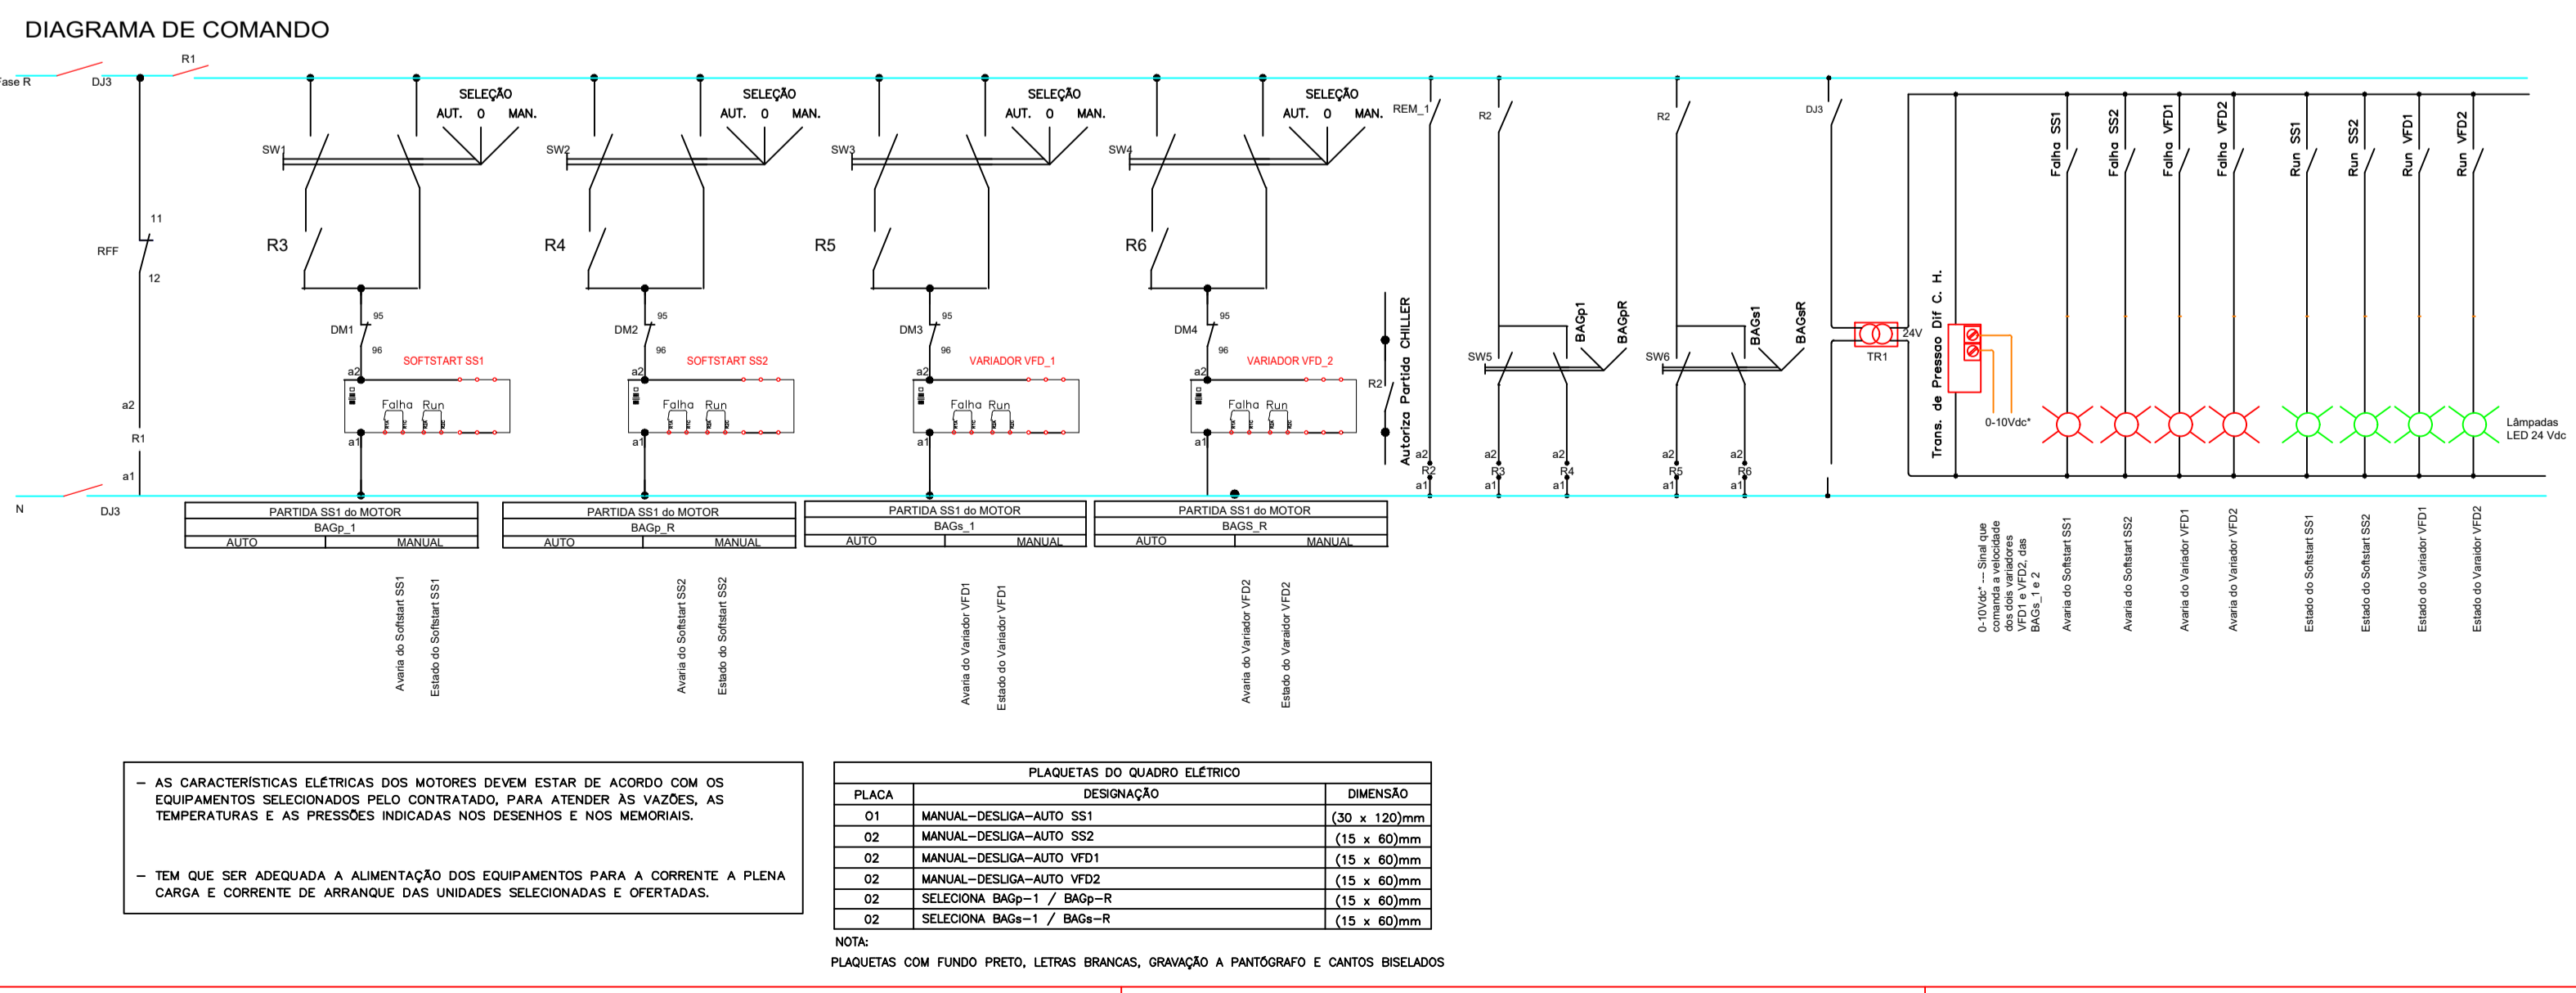


**LISTA DE MATERIAL DO QUADRO ELÉTRICO**

CÓDIGO	ESPECIFICAÇÃO	MARCA	QUANT
Q 0	DISJUNTOR TRIPOLAR In=600A, AJUSTE 0-0,8, Icc=50KA	SIEMENS	1
D1/2	DISJUNTOR TRIPOLAR In=xxxx, AJUSTE D e 0,8R Icc=20KA	SIEMENS	2
DM1/4	DISJUNTOR MOTOR TRIPOLAR In=xxxx, AJUSTE xxx x xxx A Icc=20KA	SIEMENS	4
D1/4/4	DISJUNTOR BIPOLAR In=6A, Icc=20 kA	SIEMENS	2
FF1/12	FUSÍVEL Ultra Rápido DIAZED, COMPLETO, xxA	SIEMENS	12
VFD1/2	VARIADORES DE FREQUÊNCIA PARA MOTORES DE 25 CV	2	
SS1/2	SOFTSTARTERS PARA MOTORES DE 10 CV	2	
F1/4	FUSÍVEL LENTO PARA RAL ON, COMPLETO, xA	SIEMENS	4
R1/6	CONTATOR TRIPOLAR 3RT1024-1AH10, CONTATOS AUX. 2NA	SIEMENS	6
R1/7	RELE FALTA/INVERSÃO DE FASE	SIEMENS	1
TF 1	TRANSFORMADOR DE POTENCIAL 220V PARA 24V, 50VA	GHC	1
SW1/4	CHAVE COMUTADORA 3 POSIÇÕES M-0-A	SIEMENS	4
SW5/6	CHAVE COMUTADORA 2 POSIÇÕES 1-2 NA/NF	SIEMENS	2
L1/4	LÂMPADAS VERMELHAS LED 24 V	SIEMENS	4
L5/6	LÂMPADAS VERDES LED 24 V	SIEMENS	4
CP	CALHA PLÁSTICA		
	BARRAMENTO DE COBRE NU 600A - FASE		2 m
	BARRAMENTO DE COBRE NU 300A - TERRA/NEUTRO		0,5m
	PLACA DE ACRÍLICO TRANSPARENTE ESPESURA = 4mm		1
	QUADRO DE SOBREPOR 1200x1800x400mm	CONEXEL	2
		PREPS MAT	1

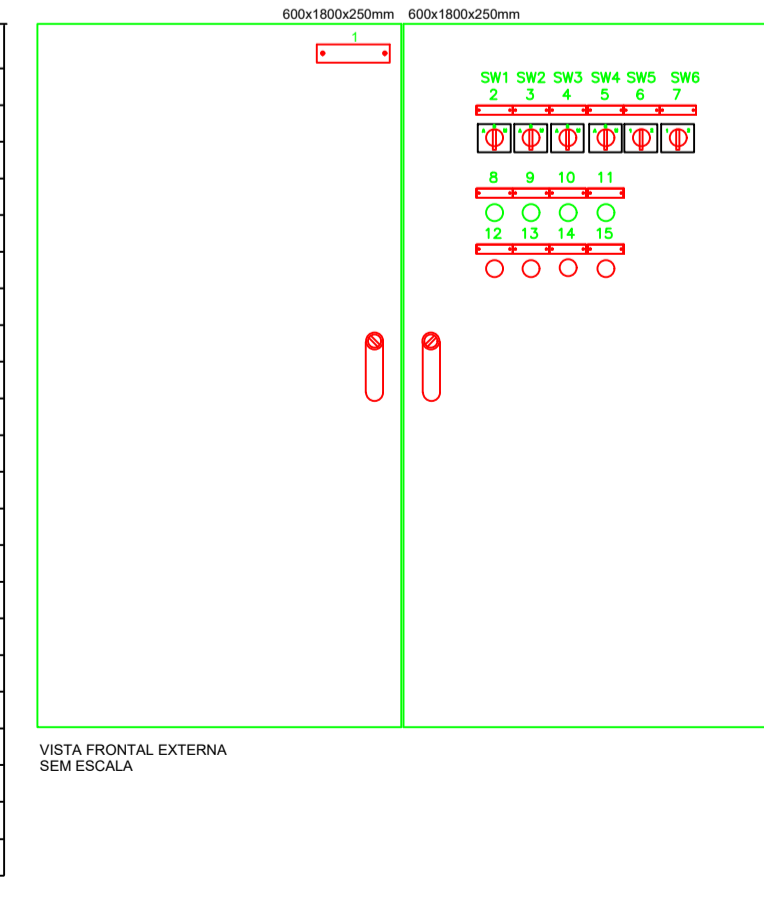

QUADRO DE EVOLUÇÃO DOS DESENHOS

Anti projeto	00	16/01/22	Fernando	Emissão inicial
Etapla Projeto	Rev.n°	Data	Rev.por	Observações

**SEDE COFFITO**  
**EDIFÍCIO ADMINISTRATIVO**

Endereço:  
SIA TRECHO 17 TRECHO IA4 LOTE 810

Proprietário:  
---

Autor do projeto:  
Termacon Projetos e Consultoria

Responsável técnico:  
Fernando Rossi Tessaro  
CREA: 9727/D-DF

Assinatura

Identificação do projeto: PROJETO DE CLIMATIZAÇÃO

Logotipo:

Conteúdo: Diagramas elétricos de força e comando da central de água gelada (CAG)

N° da prancha: 02/02

Desenhista: Welton Gomes

Data: 16/01/2022 Escala: SEM ESCALA Arquivo: AVAC\_02\_COFFITO\_ELE\_CAG\_PB\_00