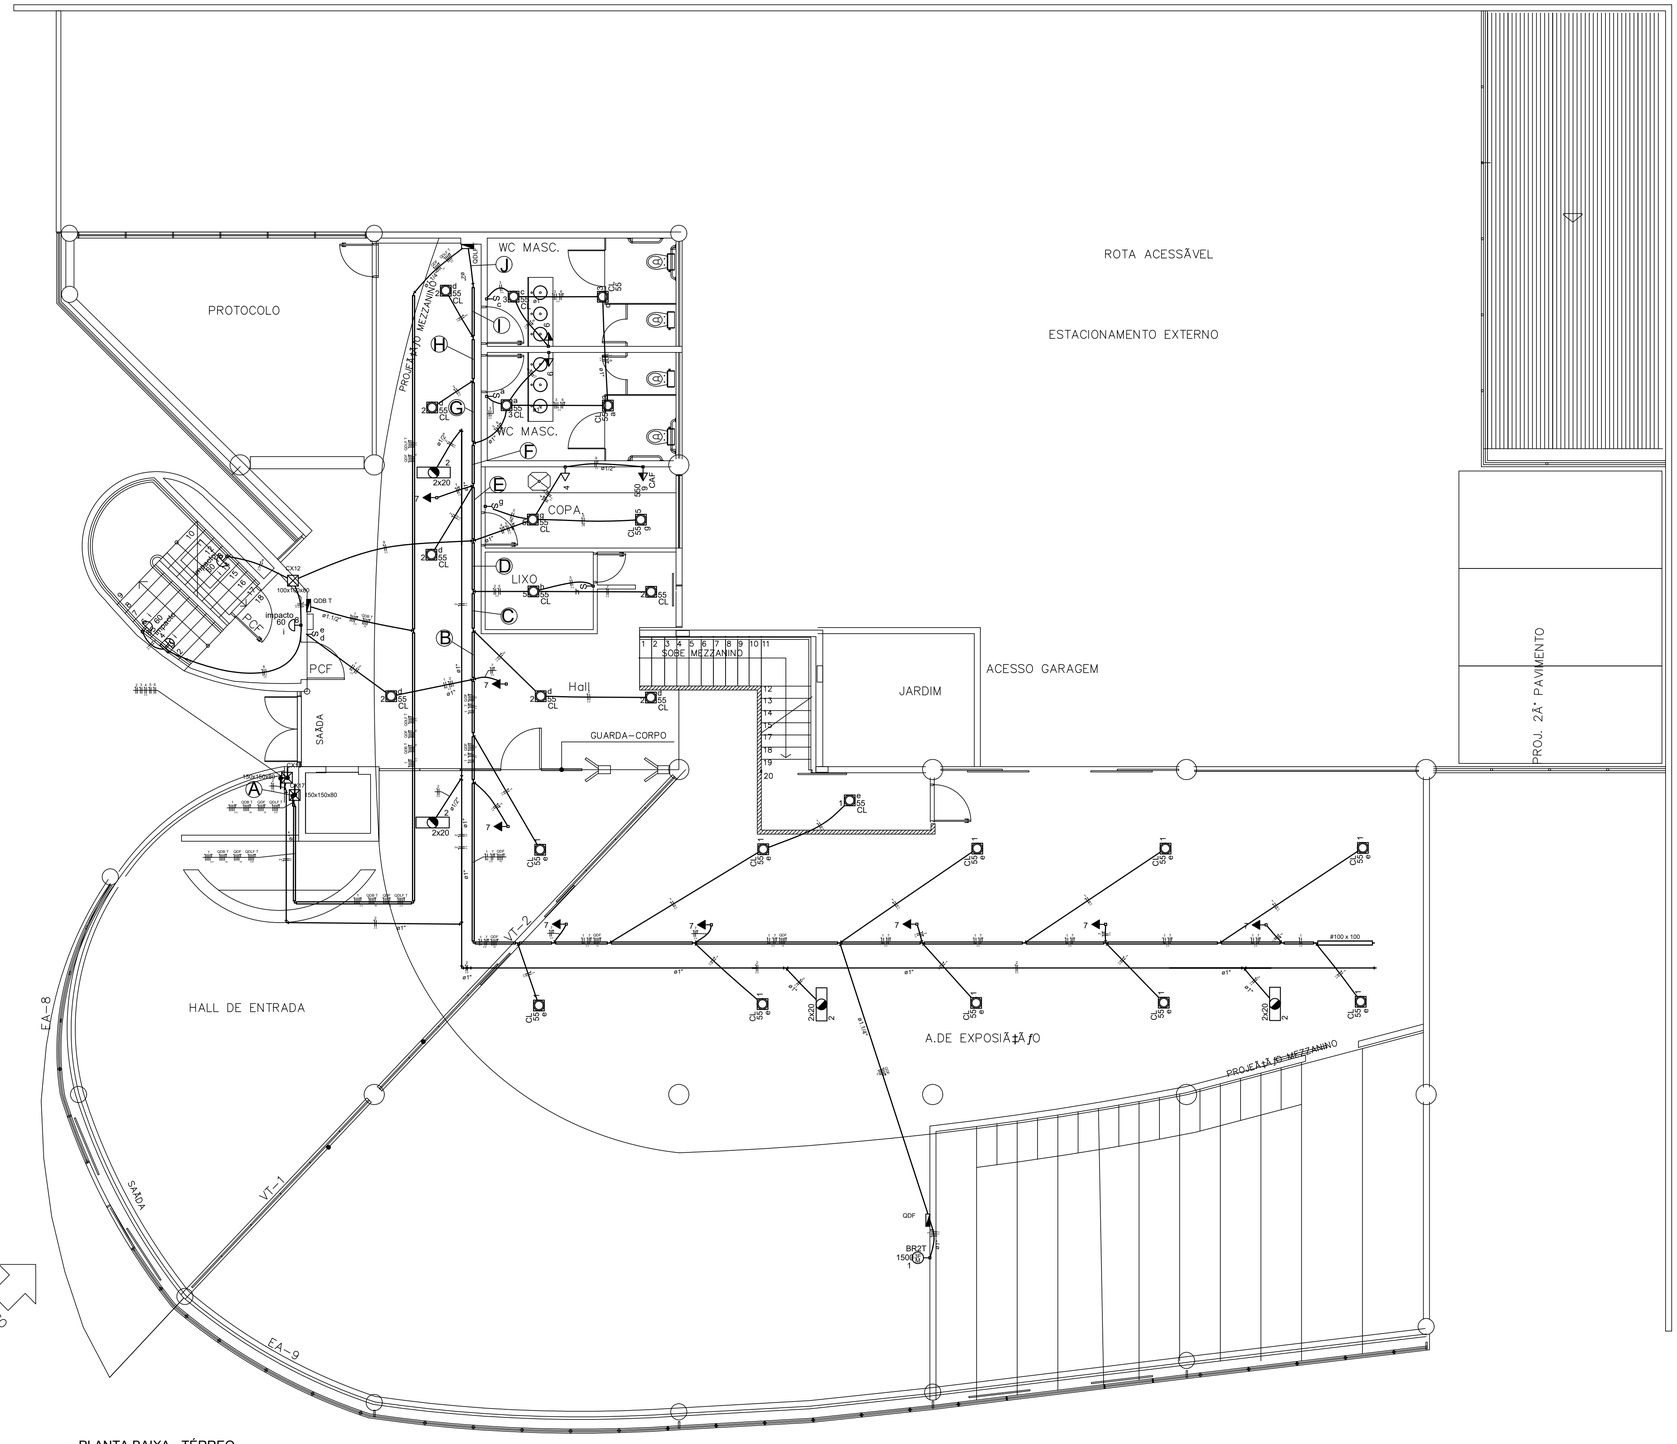

PLANTA BAIXA - TÉRREO
ESCALA 1 /75

MAPA DE CABOS

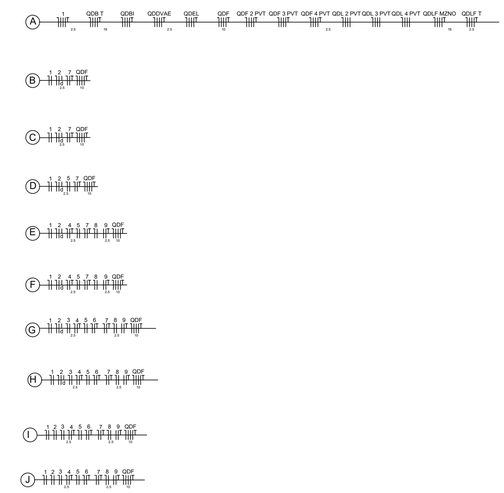

SIMBOLOGIA

Eletroduto pela parede ou entreforro	Entrada de serviço aérea	Quadro de distribuição - embutir a 1,50m do piso			
Perfilado (eletrocalha) em aço no entreforro	Interruptor fotoelétrico	T horizontal 90° - 50x50mm			
Eletroduto corrugado PEAD (Kanaflex) pelo piso	Interruptor paralelo 1 tecla - 1,10m do piso	Ponto 2P+T a 2,20m do piso			
Tomada (NBR 14136) - 2P+T 10 A a 0,30m do piso	Interruptor simples 1 tecla - 1,10m do piso	Poste Balizador de piso			
Tomada (NBR 14136) - 2P+T 10 A a 1,10m do piso	Interruptor simples 2 teclas - 1,10m do piso	Iluminação de emergência			
Tomada (NBR 14136) - 2P+T 10 A no piso	Interruptor simples 3 teclas - 1,10m do piso				
Bloco autônomo sinal. emergência a 2,20m do piso					
Caixa de medição sobrepor a 1,50m do piso	Plafon de led de embutir 40 watts				
200x200x100 Caixa de passagem de embutir na parede	Luminária LED Retangular - embutir				
CXPAS Caixa de passagem de embutir no piso	impacto Luminária p/ lâmp. incand. anti-impacto - parede				
Cotovelo reto 90°	Luminária spot LED decorativa - embutir				

NOTAS:

1. ELETRODUTOS NÃO COTADOS POSSUEM DIÂMETRO DE Ø3/4", FABRICADOS EM PVC FLEXÍVEL.
2. CONDUTORES FASES / NEUTROS / TERRA NÃO COTADOS POSSUEM SEÇÃO #2,5mm².
3. RETORNOS NÃO COTADOS POSSUEM SEÇÃO #2,5mm².
4. OS CONDUTORES DEVERÃO OBEDECER AO CÓDIGO DE CORES: FASES: PRETO; FASES NOBREAK: VERMELHO; NEUTRO: AZUL-CLARO; RETORNOS: BRANCO; TERRA: VERDE.
5. OS CONDUTORES TRANSITANDO NO PISO EM ÁREAS EXTERNAS DEVERÃO TER CLASSE DE ISOLAMENTO PARA 1kV-70ºC.
6. PERFILADOS NÃO COTADOS SÃO 50X50mm

CENTRO DE COMUNICAÇÃO	
RECEBIDO: / /	
N° DOC.	ASS.:
APROVAÇÃO DO CLIENTE	
ASS.:	MATR.:
UNID.:	DATA: / /
OBS.: ESTA APROVAÇÃO NÃO ISENTA OS AUTORES DE SUAS RESPONSABILIDADES LEGAIS.	
PROJETADO:	
CREA/CAU:	REGIÃO:
DESENHO:	DATA: / /
COORDENADOR:	
CREA/CAU:	REGIÃO:
RESPONSÁVEL TÉCNICO:	
CREA/CAU:	REGIÃO:
N° ART/RRT:	DATA: / /

EMISSÃO INPROJECT	DATAS
PROJETADO:	
CREA/CAU:	
DESENHADO:	
VERIFICADO:	
FISCALIZAÇÃO: (NOME)	.
GERÊNCIA: (NOME)	.

REVISÃO

N°	LOCAL	DESCRIMINAÇÃO	DES.	DIV.	GER.	DATA
0	-	EMISSÃO INICIAL	RCA	PRJ	SRS	07/22

INPROJECT
CONSULTORIA E PROJETOS

PROJETO DE INSTALAÇÕES ELÉTRICAS

PROJETO EXECUTIVO

Categoria de uso:.	Governamental
Proprietário:.	COFFITO - Conselho Federal de Fisioterapia e Terapia Ocupacional CNPJ: 00.487.140/0001-36
Localização:.	SIA TRECHO 17 TRECHO IA4 LOTE 810, BRASÍLIA - DF
Descrição:.	ELABORAÇÃO DE PROJETOS COMPLEMENTARES PARA A NOVA SEDE DO COFFITO
Autoria:.	**Inproject Projetos LTDA**
Responsável Técnico:.	Robson Rangel de Melo CREA: ES-027673/D Matheus Sousa Costa CREA: PI-40257/D

Título:.

PLANTA BAIXA DE ILUMINAÇÃO E TOMADAS - TÉRREO

Carimbo :

Tel:(98) 98881-8027
contato@inprojectprojetos.com

Escala:.	Data:.	Formato:.	Prancha N.°:.
INDICADA	SET/2022	A1	05/16