


BANCADAS DE MADEIRA – BM
CORTE ESQUEMATICO

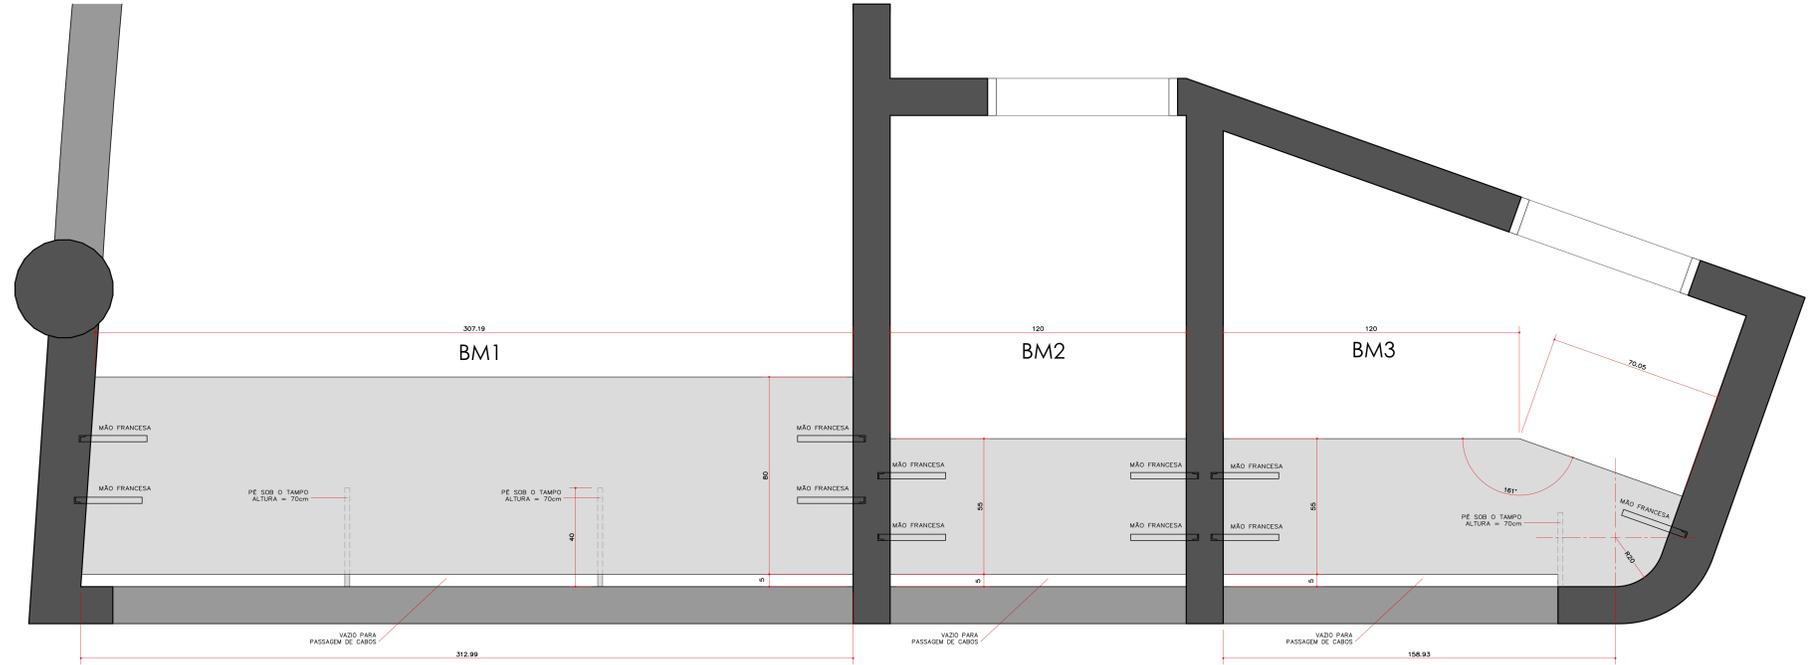

BANCADAS DE MADEIRA – BM
PLANTA BAIXA

QUADRO DE BANCADAS/BALCÕES DE GRANITO						
BG – BANCADAS EM GRANITO BRANCO ITALIANO						
BANCADA	COMP.	PROF.	ALTURA	LOCALIZAÇÃO	QUANT.	CARACTERÍSTICAS
BG1	160	50	85	BANHEIRO MASCULINO	1	MOLHADA, SUSPENSÃO
BG2	160	50	85	BANHEIRO FEMININO	1	MOLHADA, SUSPENSÃO
BG3	315	60	90	CORRIDA	1	MOLHADA, SUSPENSÃO, ARMÁRIO INFERIOR, NICHOS SUPERIOR

- OBSERVAÇÕES:
1. DIMENSÕES INDICADAS EM CM.
 2. DIMENSÕES FINAIS DEVEM SER CONFERIDAS EM OBRA.
 3. BANCADAS EM GRANITO POLIDO E IMPERMEABILIZADO EM TODAS AS FACES.
 4. TODAS AS BORDAS HORIZONTAIS E VERTICAIS DEVEM SER BISTAFADAS, SEM QUINAS VIVAS.
 5. BANCADAS PODEM SER SUSPENSAS OU APOIADAS SOBRE OS ARMÁRIOS.
 6. INSTALAÇÃO EM PAREDES DE GESSO ACARTONADO.
 7. PREVER SUPORTES MESMO SE NÃO INDICADO.
 8. O DETALHAMENTO PARA CORRETO DESEMPENHO DO CONJUNTO É DE EXCLUSIVA RESPONSABILIDADE DO FORNECEDOR.
 9. TODAS AS FRENTE DOS ARMÁRIOS EM BP NA COR CARVALHO BERLIM, COM FITAS DE BORDA NA MESMA COR.

LEGENDAS:	OBSERVAÇÕES:
— ALVENARIA EXISTENTE	CONFERRIR DIMENSÕES NO LOCAL
- - - ALVENARIA A DEMOLIR	
— ALVENARIA A CONSTRUIR	
— GESSO ACARTONADO EXISTENTE	
— GESSO ACARTONADO A CONSTRUIR	
— PAREDE DIVISÓRIA A CONSTRUIR	

- OBSERVAÇÕES:
- TODAS AS COTAS SÃO BÁSICAS E DE REFERÊNCIA.
 - TODAS AS MEDIDAS DEVEM SER RIGOROSAMENTE CONFERIDAS, POIS DIFERENÇAS PODEM OCORRER ENTRE O DESENHO E SITUAÇÃO REAL.
 - MATERIAIS DE ACABAMENTO SERÃO APROVADOS MEDIANTE APRESENTAÇÃO DE AMOSTRAS FÍSICAS EM DIMENSÕES ADEQUADAS.
 - PINTURAS DEVEM SER PREVIAMENTE APROVADAS PELA FISCALIZAÇÃO MEDIANTE AMOSTRA (SECA) APLICADA EM PAREDE E VISTORIADA APÓS 48 HORAS DA APLICAÇÃO.

REVISÃO	DATA	PROJETISTA	DESENHISTA	APROVO
D1				
D2				
D3				
D4				

MODIFICAÇÃO

NOTAS:

- COTAS EM CENTÍMETROS, NÍVEIS EM METROS.
- TODAS AS MEDIDAS DEVEM SER CONFERIDAS NA OBRA.
- AS COTAS DO DETALHAMENTO SEMPRE PREVALEM EM RELAÇÃO AS DO PROJETO BÁSICO.
- AS COTAS DO DESENHO SEMPRE PREVALEM EM RELAÇÃO À ESCALA.
- AS COTAS INDICAM SUPERFÍCIES ACABADAS.
- O DETALHAMENTO PARA CORRETO DESEMPENHO DO CONJUNTO É DE EXCLUSIVA RESPONSABILIDADE DOS FORNECEDORES.

COORDENAÇÃO:
Eng. José Eduardo Bernal de Souza
Departamento de Infraestrutura

COFFITO
CONSELHO FEDERAL DE FISIOTERAPIA E TERAPIA OCUPACIONAL
SIA TRECHO 17, VIA IA 4, LOTE 810
BRASILIA – DF

ARQUITETURA AUDITÓRIO ED. SEDE

DETALHES BANCADAS DE MADEIRA

ÁREA PAV: 012
ÁREA TOTAL: 012

COORDENAÇÃO: HENRIQUES
CATEGORIA: PROJETO EXECUTIVO
ESCALA: INDICADA
DATA: JUN/2022

HRX077 – COFFITO AUD – PE ARD01 – 01 – LOGO COFFITO.dwg