



ED. SEDE COFFITO
CORTE AA
1:100

V3 - Quarto 1 - Térreo

Escala: 1:25

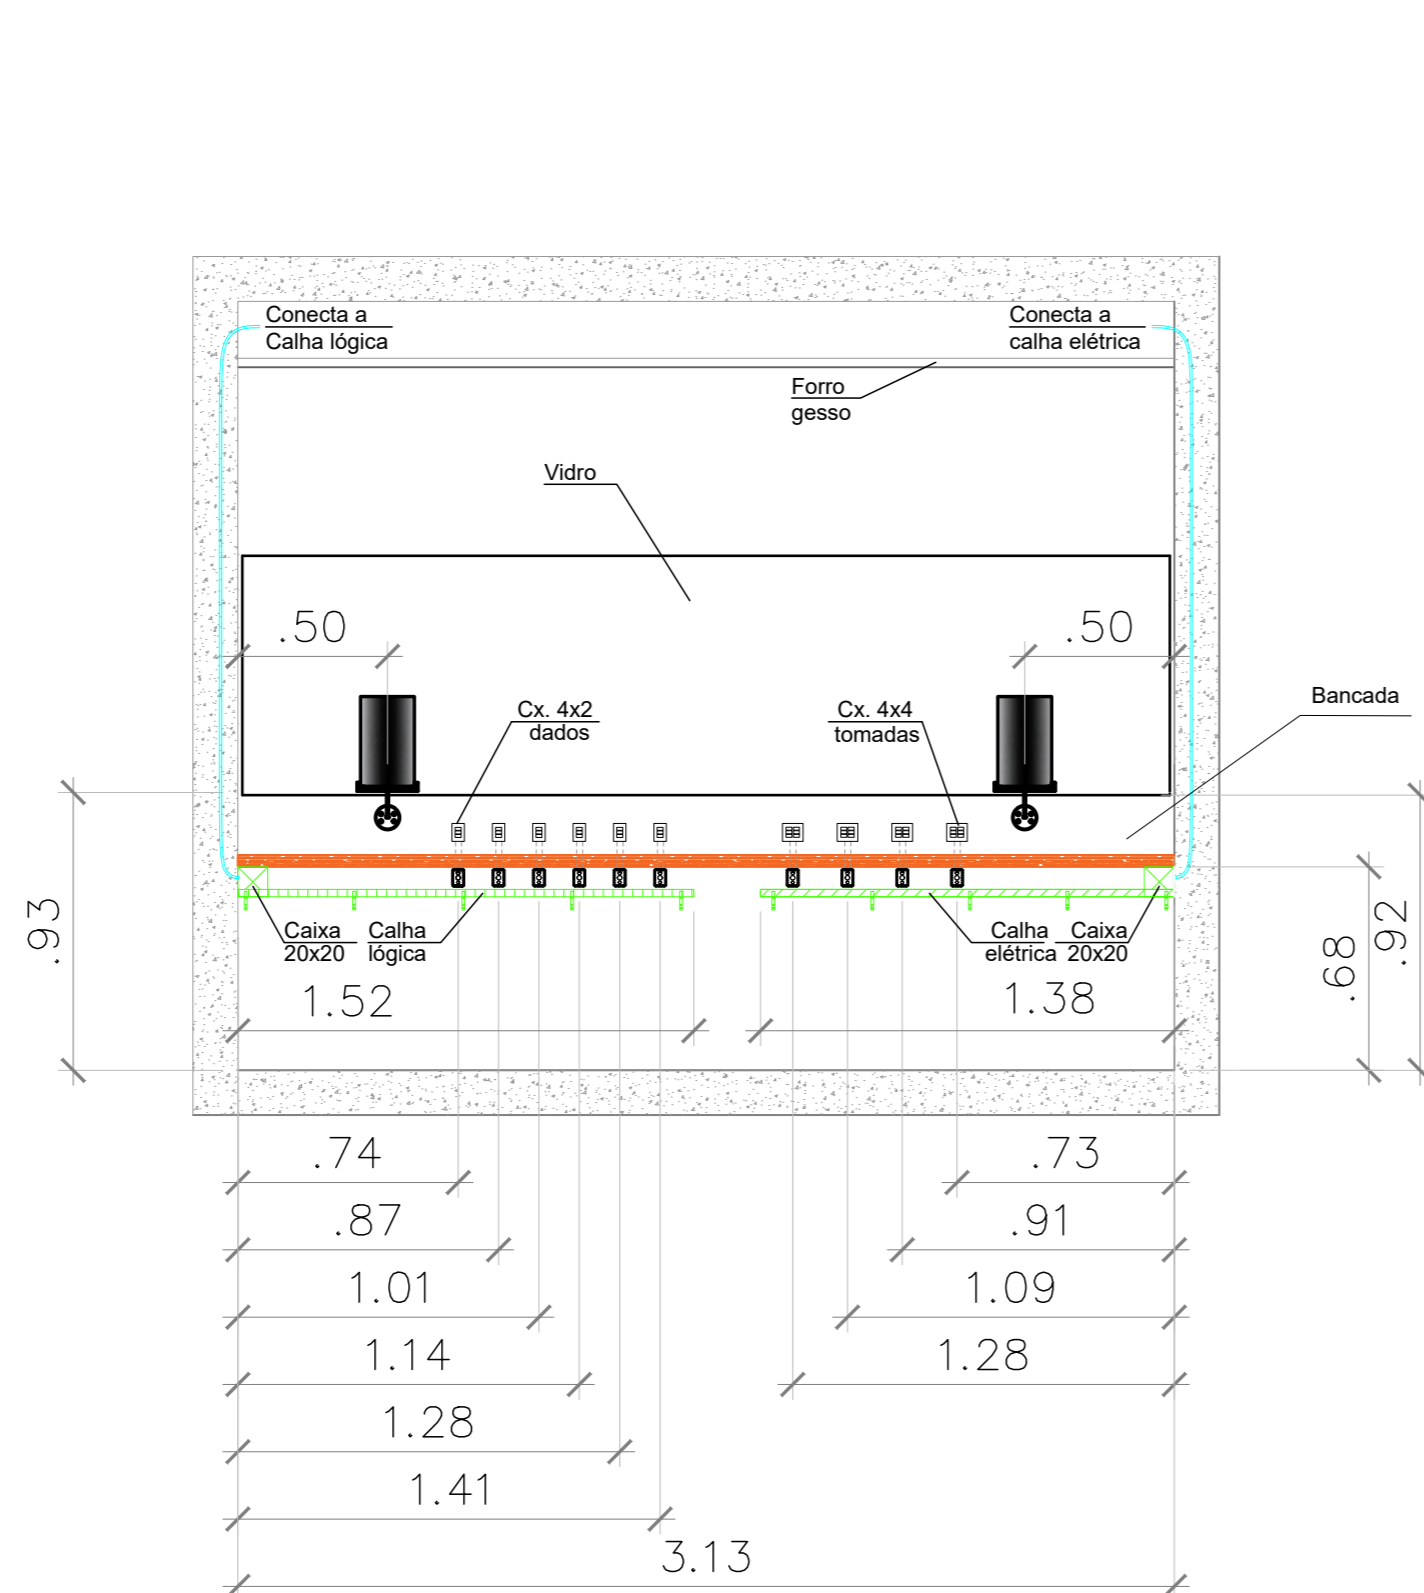

SALA TÉCNICA
VISTA: V1
1:50

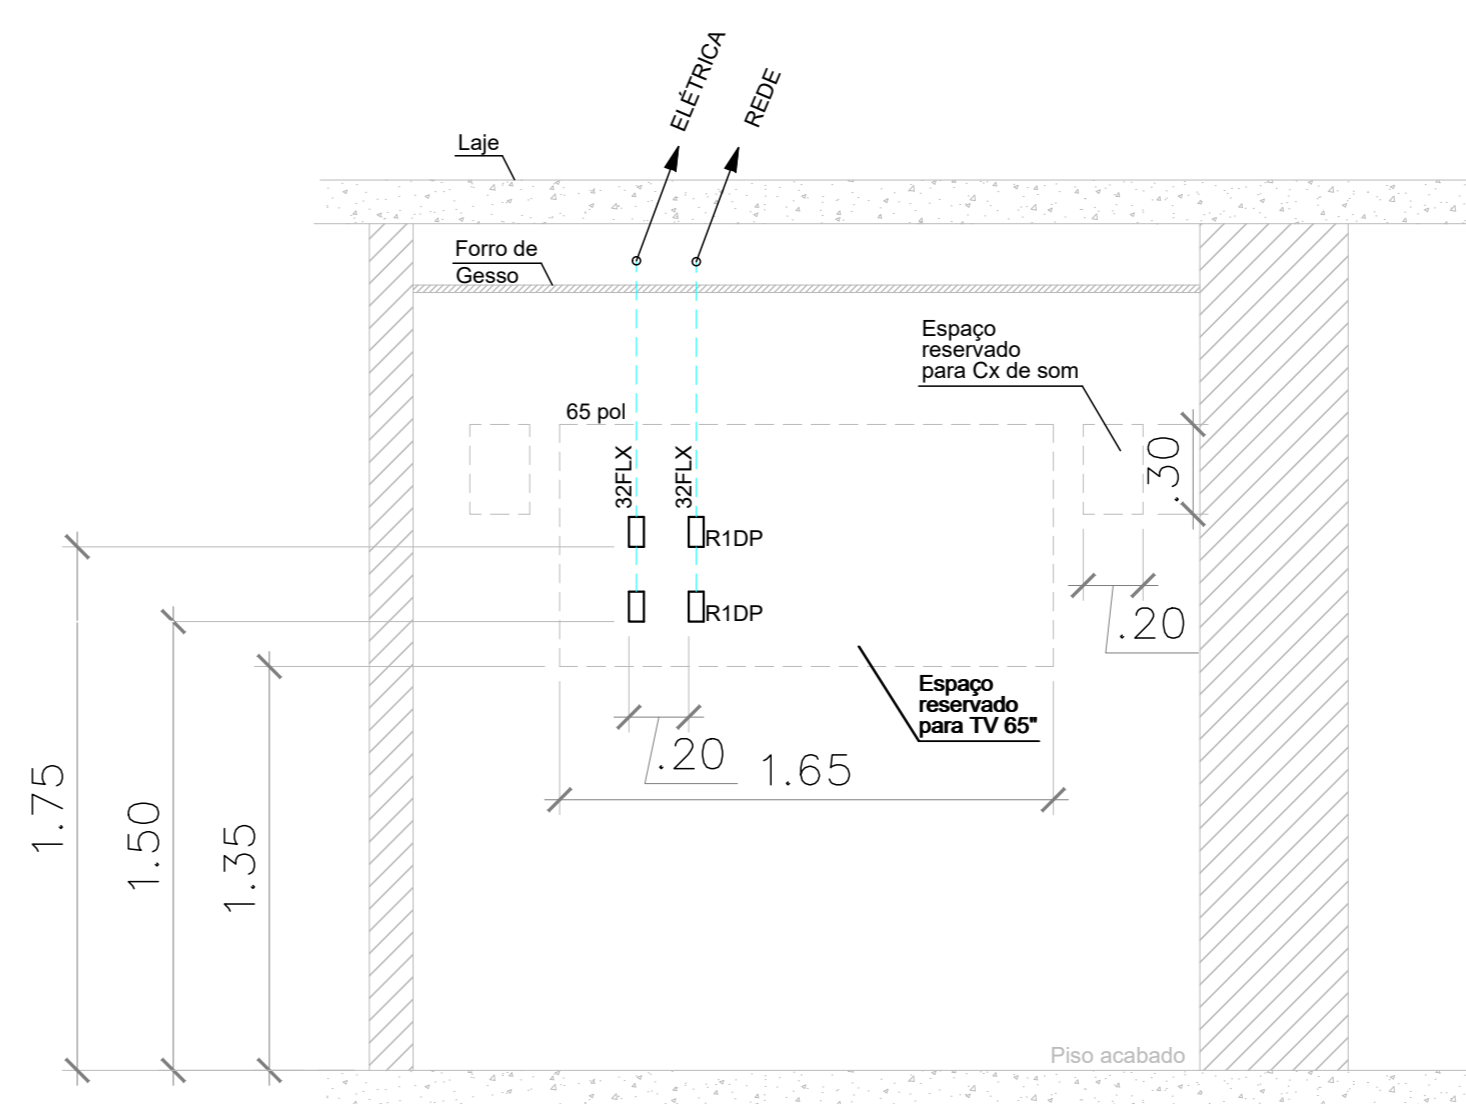

TV's FOYER E SALÃO EXPOSIÇÃO
VISTA: V2
1:50

ARQUITETURA	QUANTIDADE	ESPECIFICAÇÃO
1	1	0,13
2	1	0,10
3	7	0,25
4	7	0,20
5	7	0,30
6	7	0,40
7	7	0,10
8	1	0,10
9	1	0,10
10	2	0,10
11	1	0,10
12	1	0,10
- LEGENDAS:**
- ALVENARIA EXISTENTE
 - ALVENARIA A DEMOLIR
 - ALVENARIA A CONSTRUIR
 - GESSO ACARTONADO EXISTENTE
 - GESSO ACARTONADO A CONSTRUIR
 - PAREDE DIVISÓRIA A CONSTRUIR
 - SEPTO (ISOLAMENTO ACÚSTICO) NO ENTREFORRO

OBSERVAÇÕES:
CONFERIR DIMENSÕES NO LOCAL

REVISÃO	MODIFICAÇÃO	DATA	PROJETISTA	DESENHISTA	APROVO
04					
03					
02	REV RESPONDA BB 120917	OUT/17			
01	REVISÃO 2017	JAN/17			

NOTAS:
 - COTAS EM METROS, NÍVEIS EM METROS;
 - TODAS AS MEDIDAS DEVEM SER CONFERIDAS NA OBRA;
 - AS COTAS DO DETALHAMENTO SEMPRE PREVALECEM EM RELAÇÃO AO PROJETO BÁSICO;
 - AS COTAS DO DESENHO SEMPRE PREVALECEM EM RELAÇÃO À ESCALA;
 - AS COTAS INDICAM SUPERFÍCIES ACABADAS;
 - O DETALHAMENTO PARA CORRETO DESEMPENHO DO CONJUNTO É DE EXCLUSIVA RESPONSABILIDADE DOS FORNECEDORES.

COFFITO
CONSELHO FEDERAL DE FISIOTERAPIA E TERAPIA OCUPACIONAL
C O F F I T O
SIA TRECHO 17, VIA IA 4, LOTE 810
BRASILIA – DF

ENCAMINHAMENTO AUDITÓRIO ED. SEDE
 COORDENAÇÃO: Eng. José Eduardo Bernat de Souza
 Departamento de Infraestrutura

ESPECIALIDADE: CABEAMENTO AUDITÓRIO VISTAS E CORTES

COORDENADOR: ENG. JOSÉ RONALDO NEVES
PROJETA: ENG. FÁBIO MONTORO

CATEGORIA: PROJETO EXECUTIVO

ESCALA: INDICADA

DATA: JUN/2022

ÁREA PAV: m²
 ÁREA TOTAL: m²
 DATA: JUN/2022

TEL-07