



Nº	TAG	DESCRICAO	Nº	TAG	DESCRICAO
1	BA	BOMBA DE AGUA	8	TS	TUBO SIFAO
2	RC	REDUÇAO CONCENTRICA	9	VR	VALVULA DE RETENÇAO DUPLA PORTINHOLA
3	RE	REDUÇAO EXCENTRICA	10	VG	VALVULA GAVETA
4	P	MANOVACUOMETRO COM RUBINETE	11	U	UNIAO
5	AM	JUNTA FLEXIVEL AMORTECEDORA VIBRAÇAO	12	PD	PRESSOSTATO DIFERENCIAL
6	FY	FILTRO Y COM ELEMENTO MASH 20	13	VL	MOLA AMORTECEDORA VIBRAÇAO
7	VE	VALVULA ESFERA	14	BS	BASE DE INERÇIA

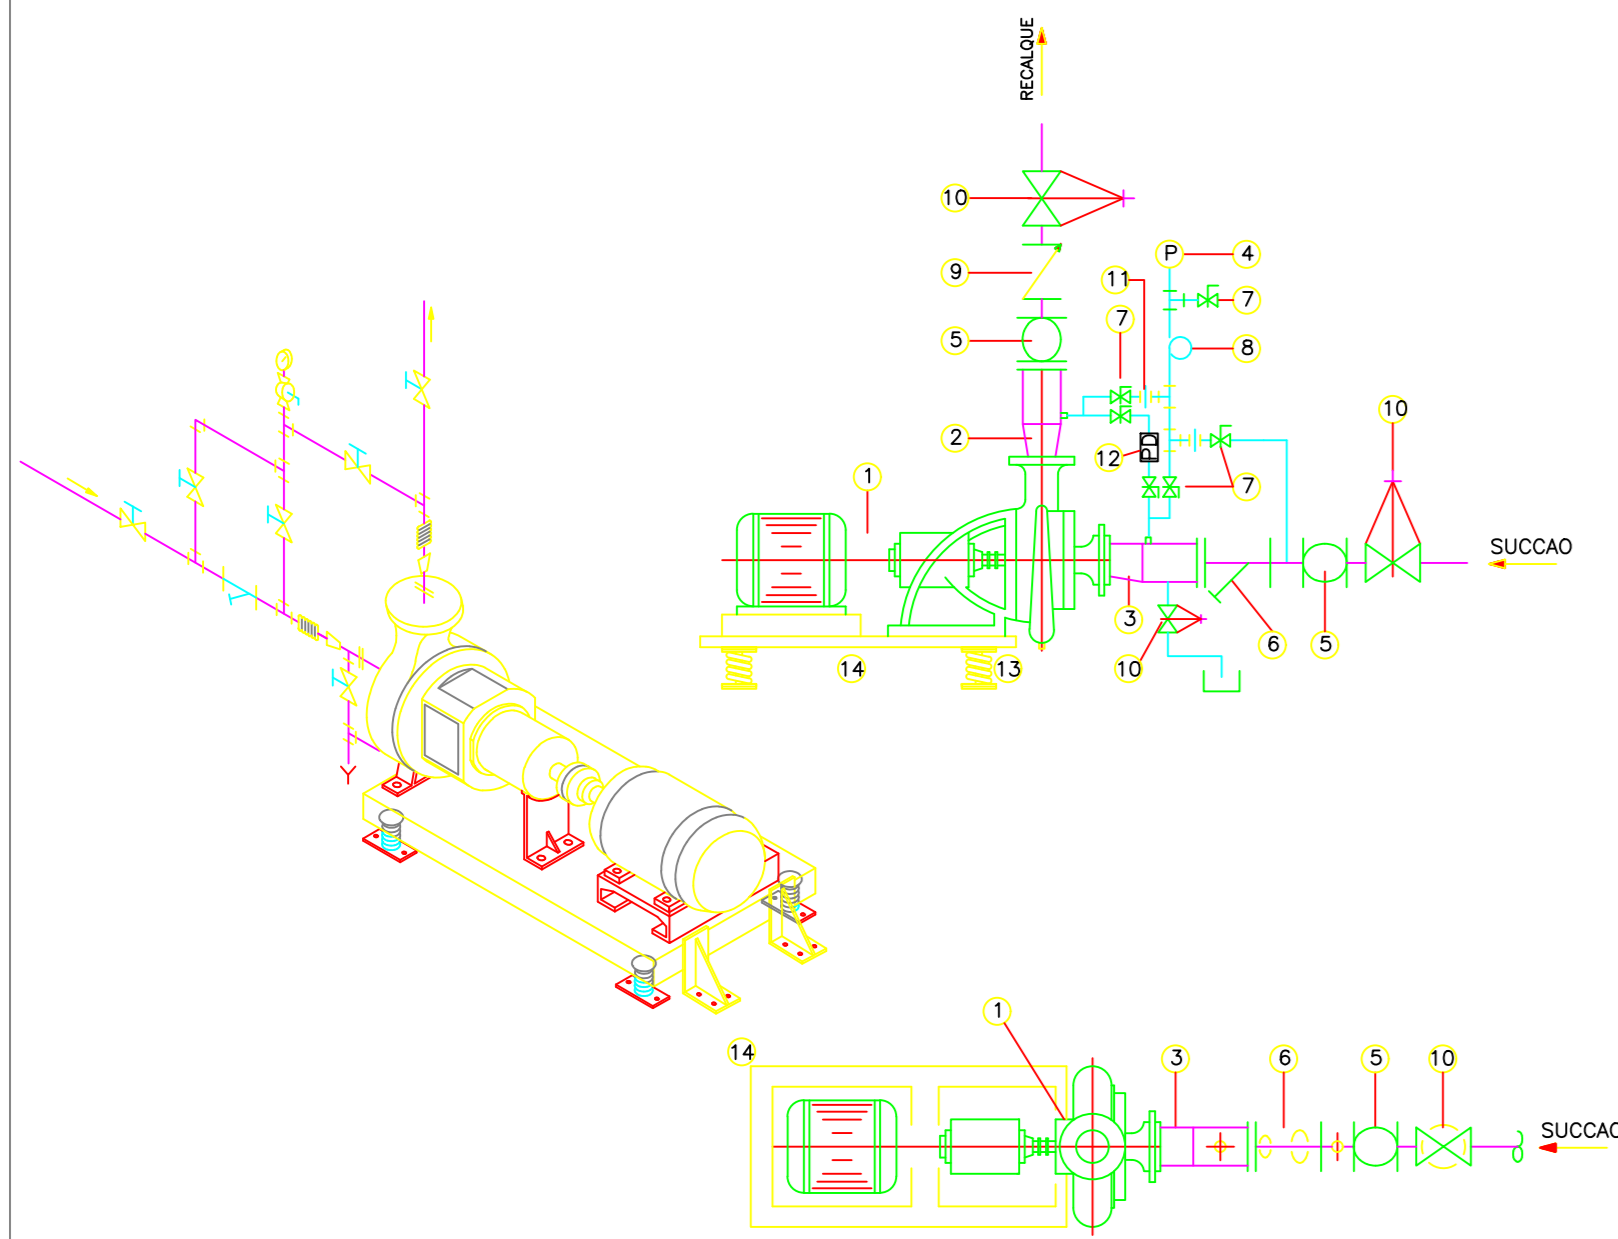


INTERLIGAÇÃO IMEDIATA HIDRÁULICA PARA BOMBAS DE ÁGUA GELADA
DETALHE TÍPICO - 01


Nº	TAG	DESCRICAO	Nº	TAG	DESCRICAO
1	VGAV	VALVULA GAVETA	7	VG	VALVULA GAVETA
2	AM	AMORTECEDOR DE VIBRAÇAO	8	U	UNIAO DO FLANGE
3	T	TERMOMETRO	9	PD	PONTO P/ PRESSOSTATO DIF. MCA
4	P	MANOMETRO	10	VE	VALVULA ESFERA
5	ST	SENSOR DE TEMPERATURA	11	VBS	VALVULA DE BALANCEAMENTO
			12	PD	PRESSOSTATO DIFERENCIAL

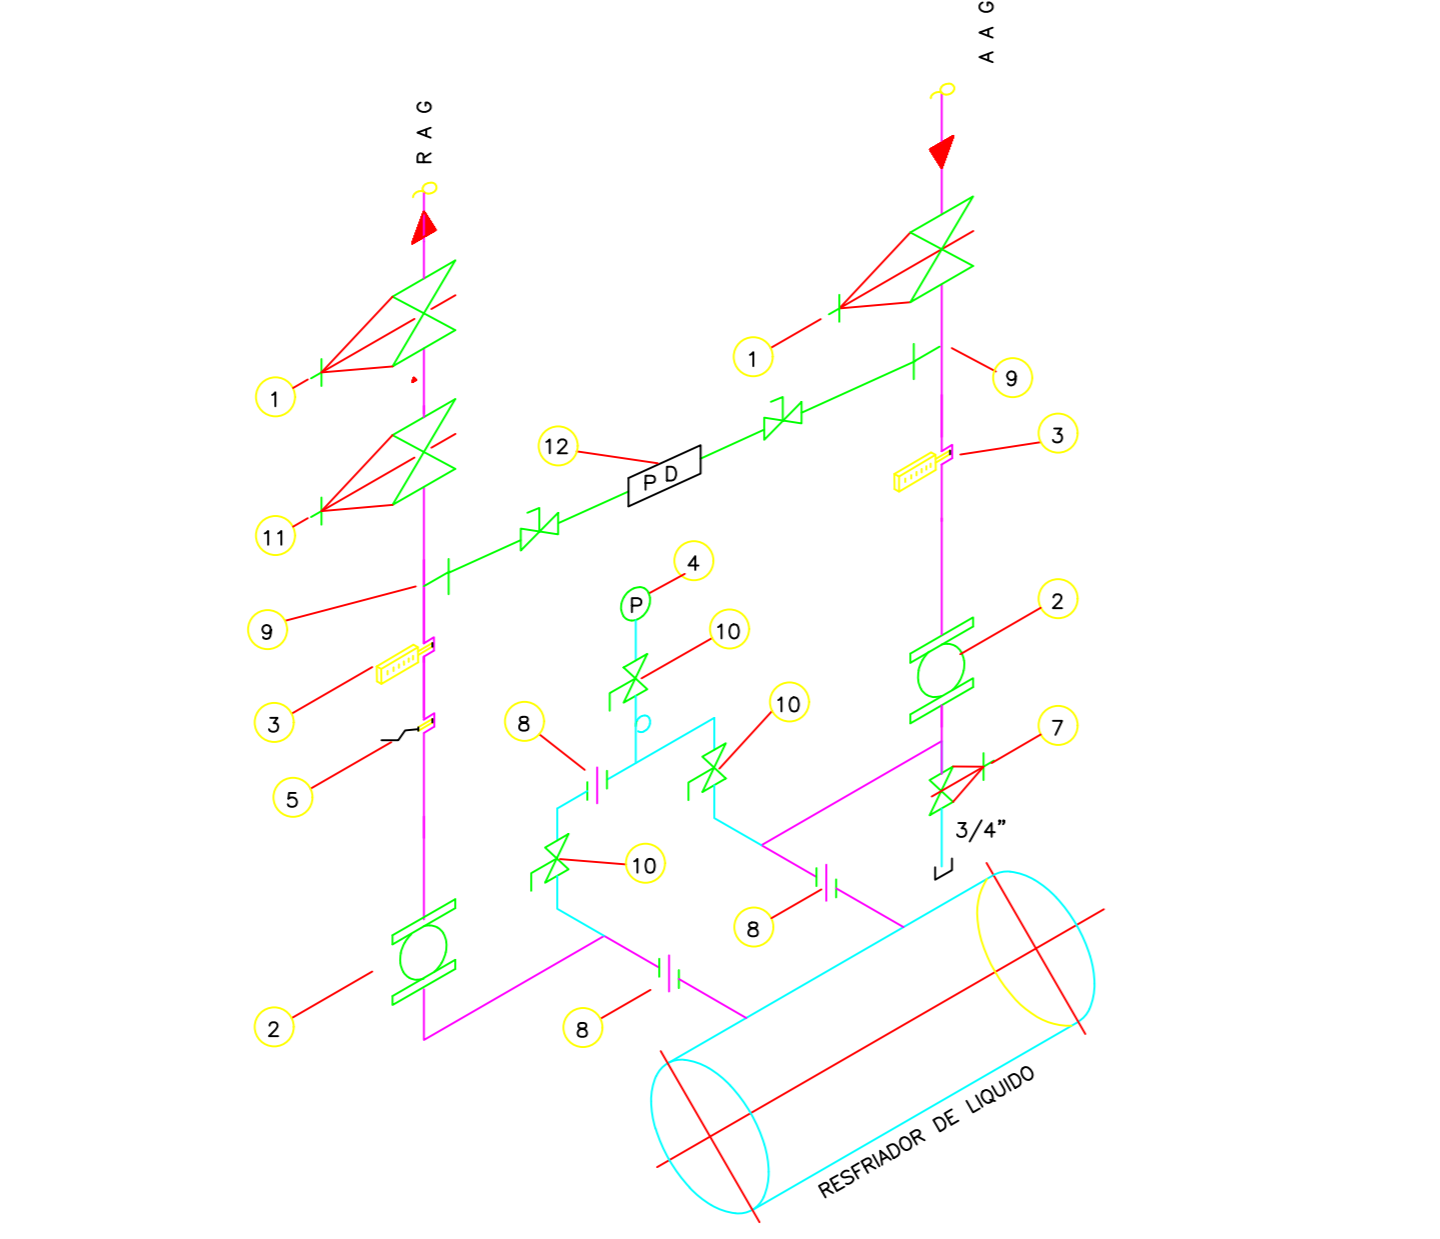


INTERLIGAÇÃO IMEDIATA HIDRÁULICA PARA CHILLERS
DETALHE TÍPICO - 02

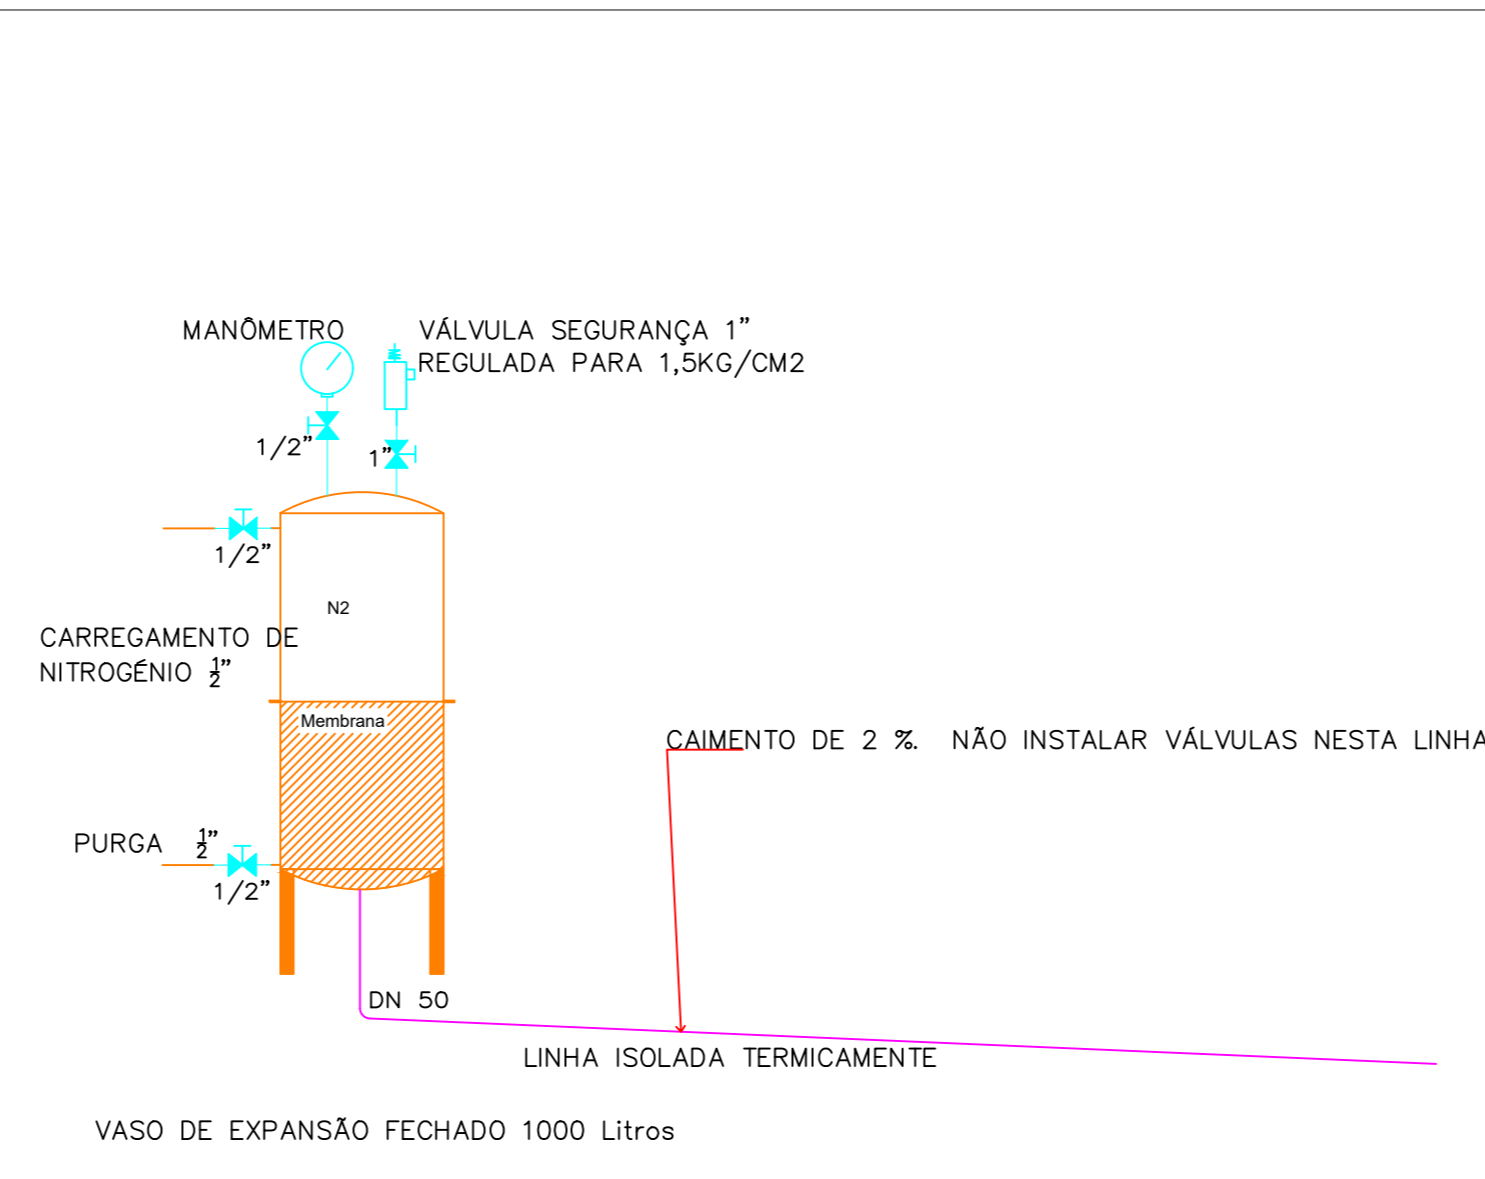


ESQUEMATICO DE TANQUE EXPANSÃO FECHADO
DETALHE TÍPICO - 03

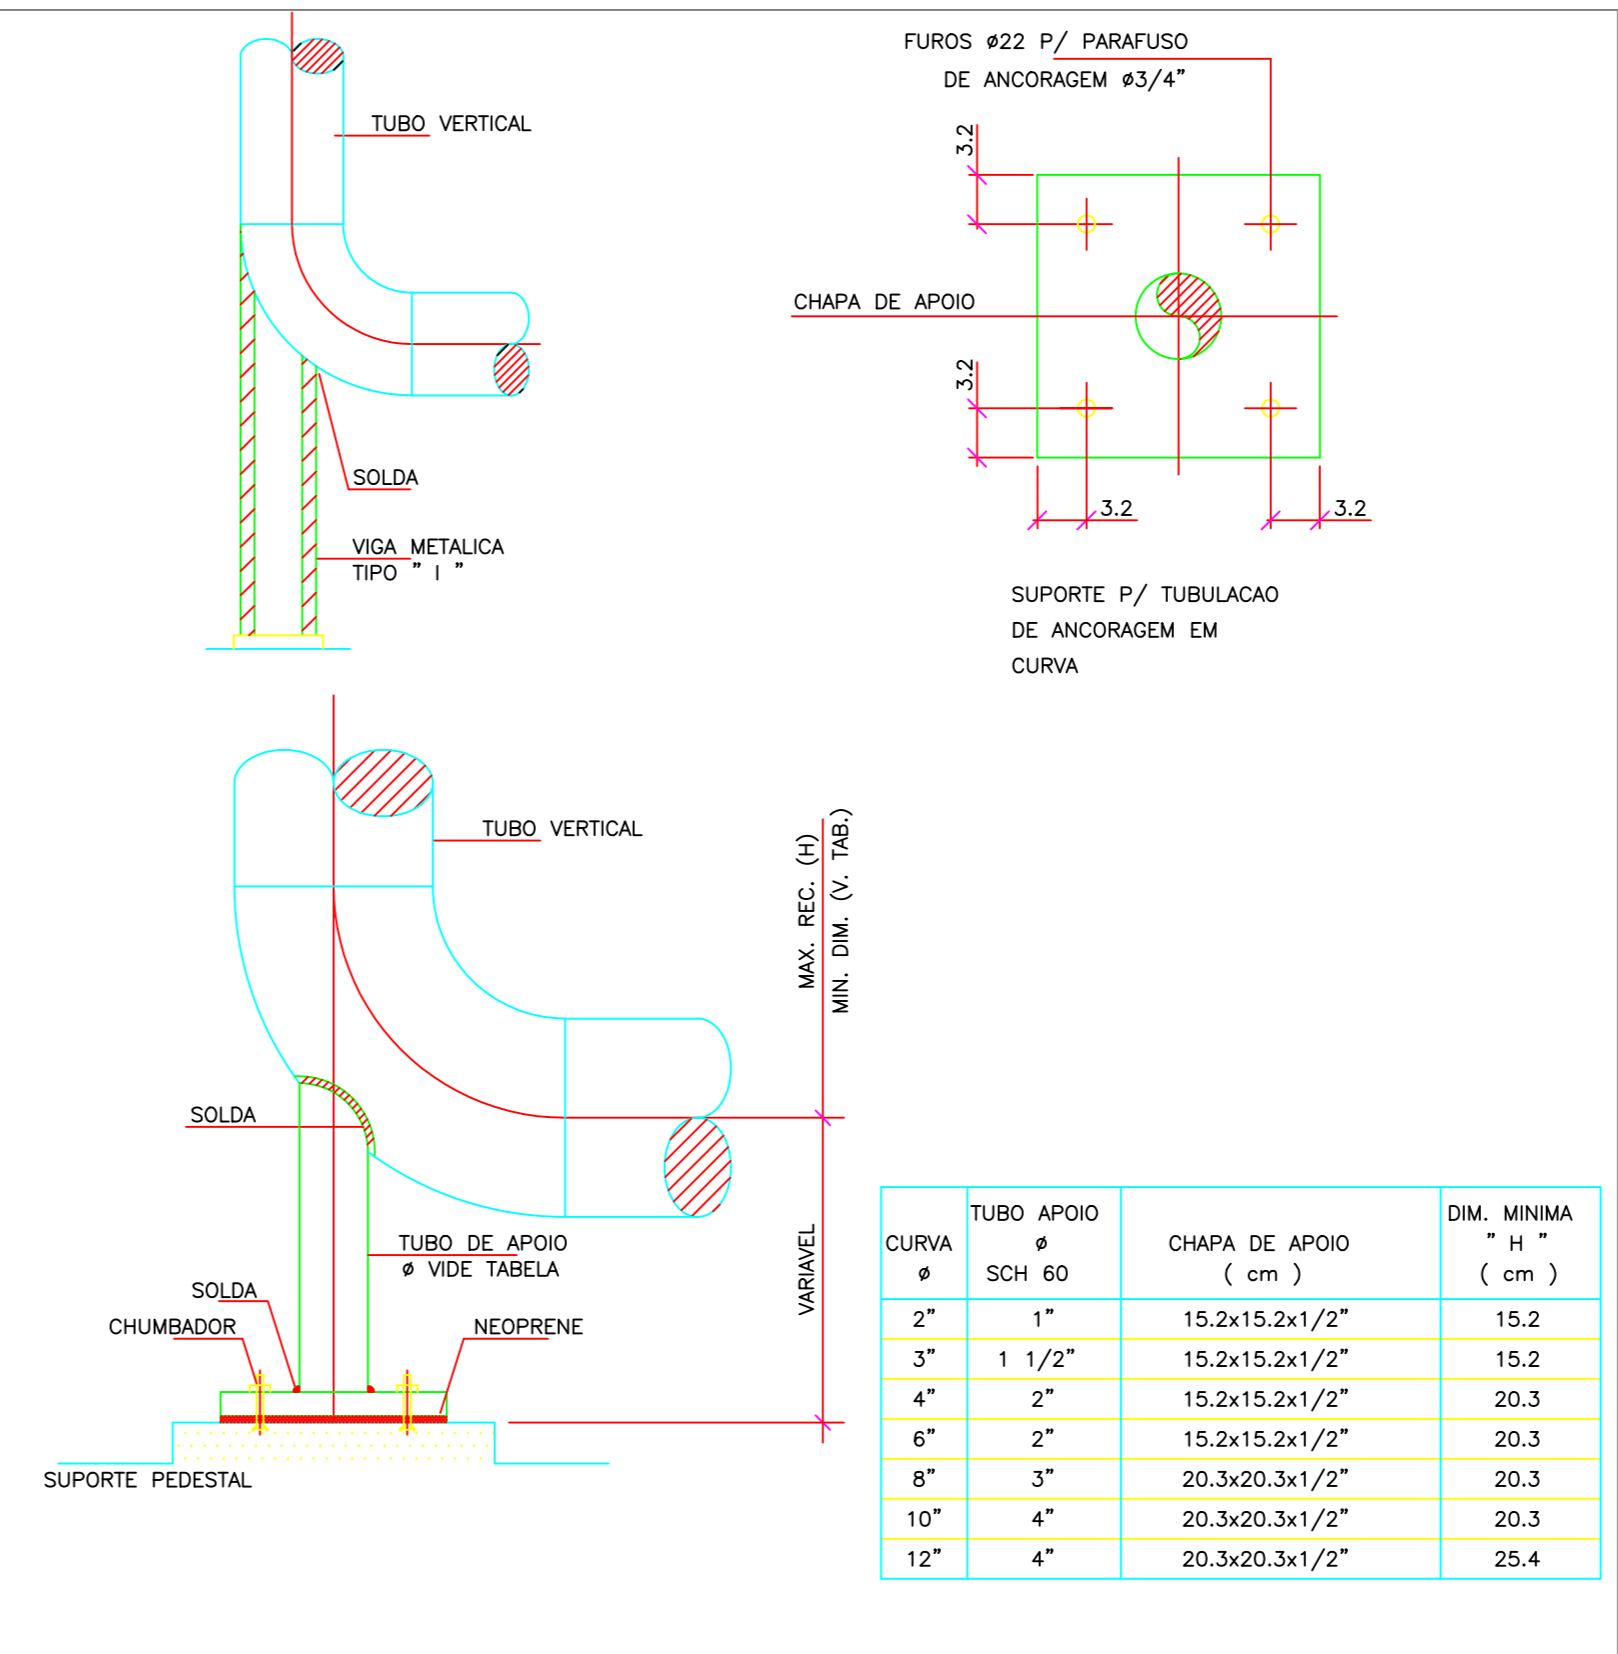


EXEMPLO DE ANCORAGEM EM TUBULAÇÃO HIDRÁULICA DE INTERLIGAÇÃO IMEDIATAS
DETALHE TÍPICO - 04

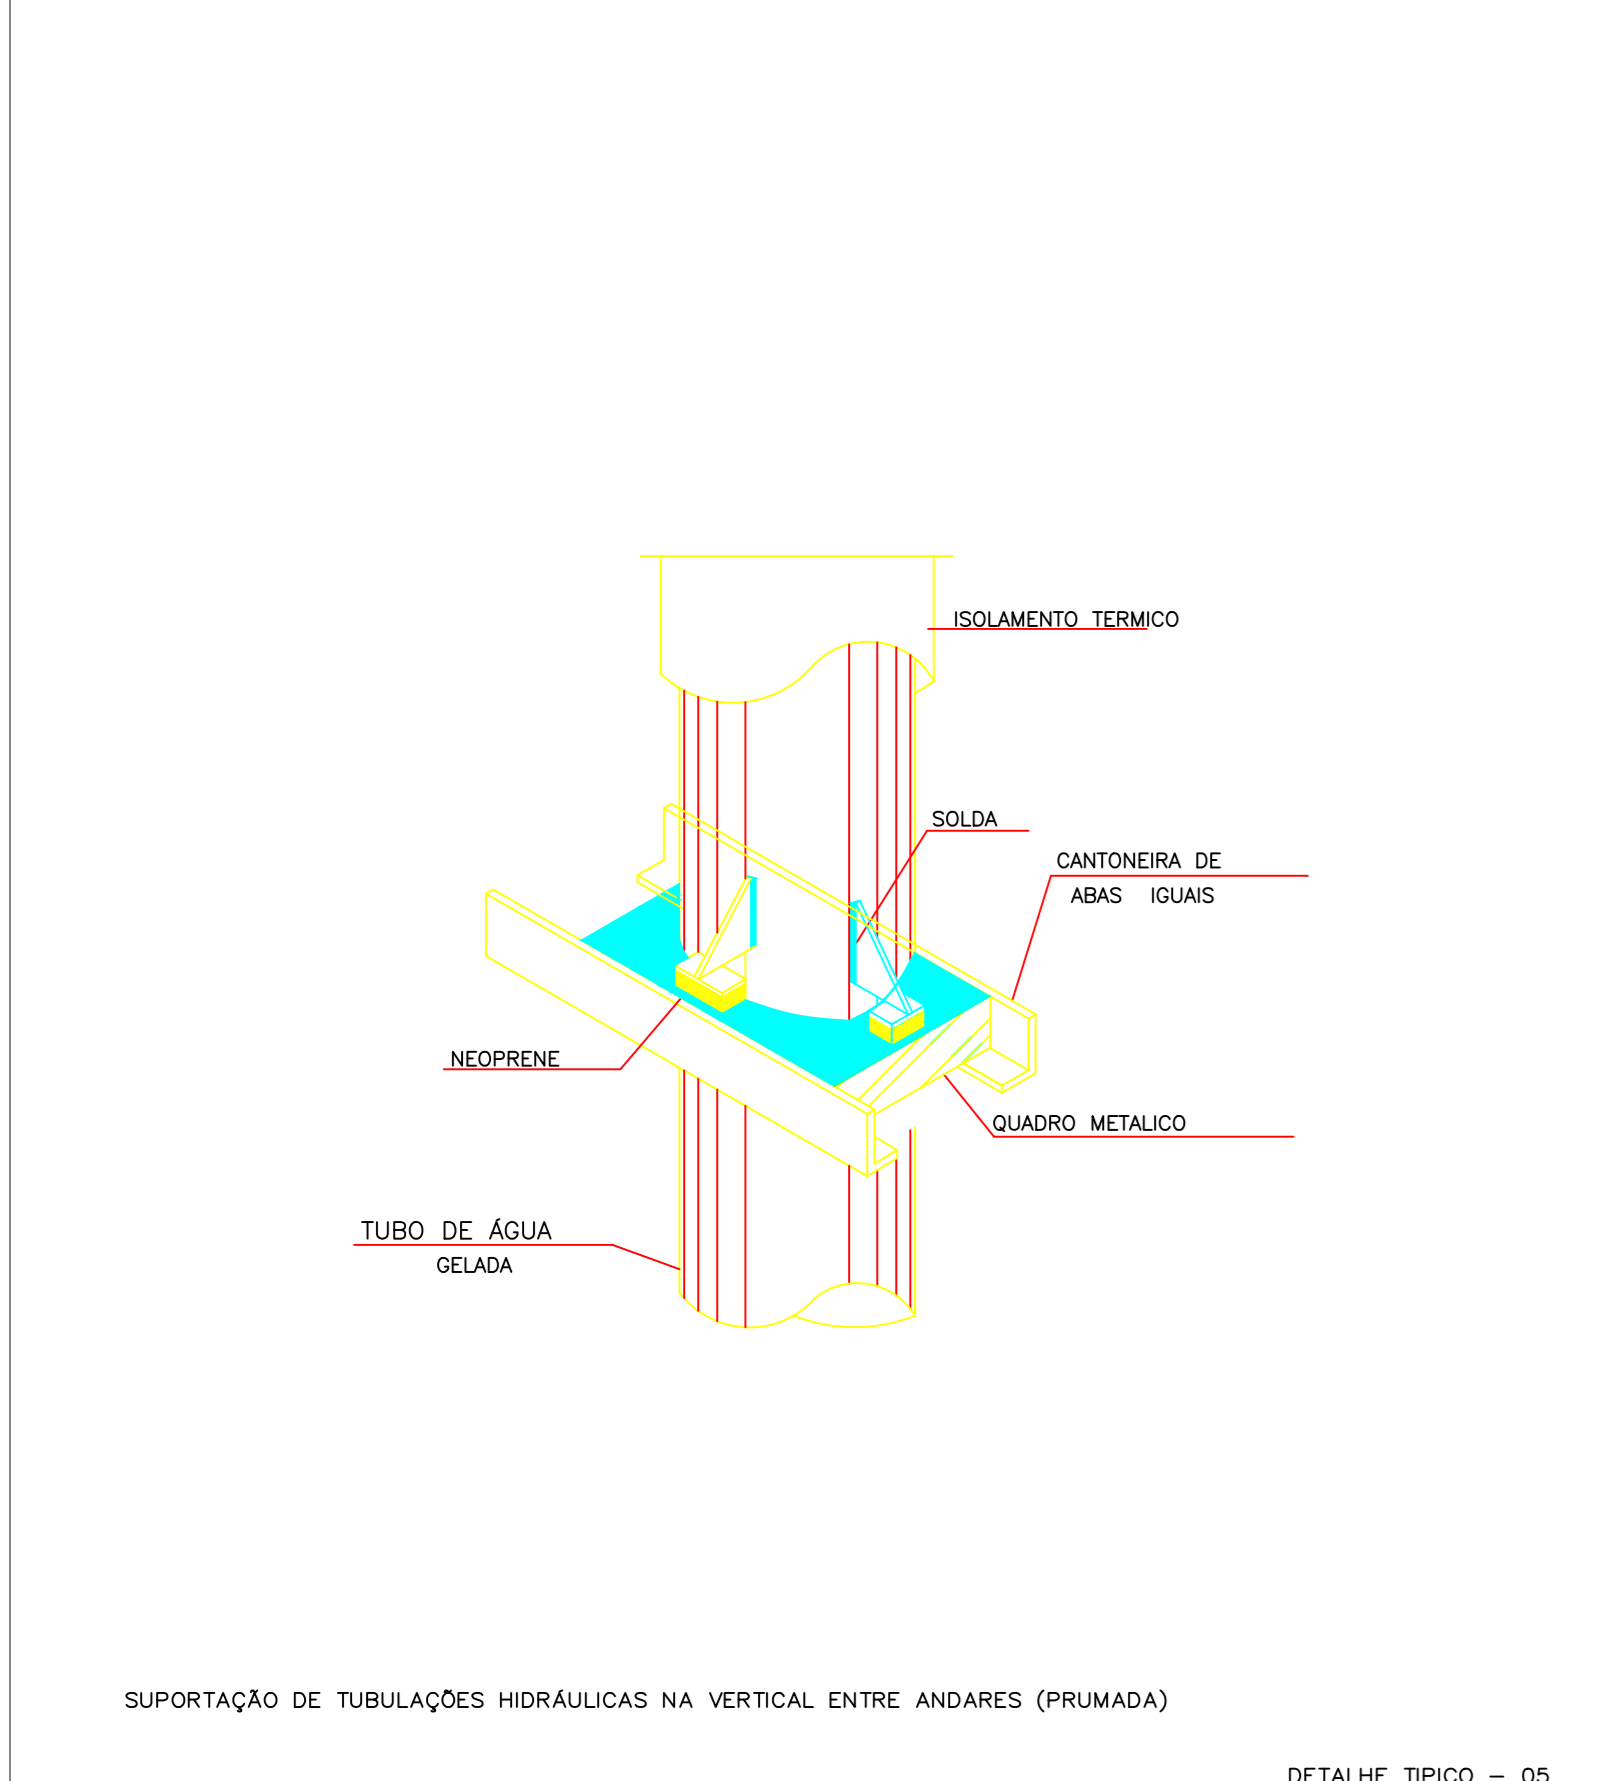


SUPORTAÇÃO DE TUBULAÇÕES HIDRÁULICAS NA VERTICAL ENTRE ANDARES (FRUMADA)
DETALHE TÍPICO - 05

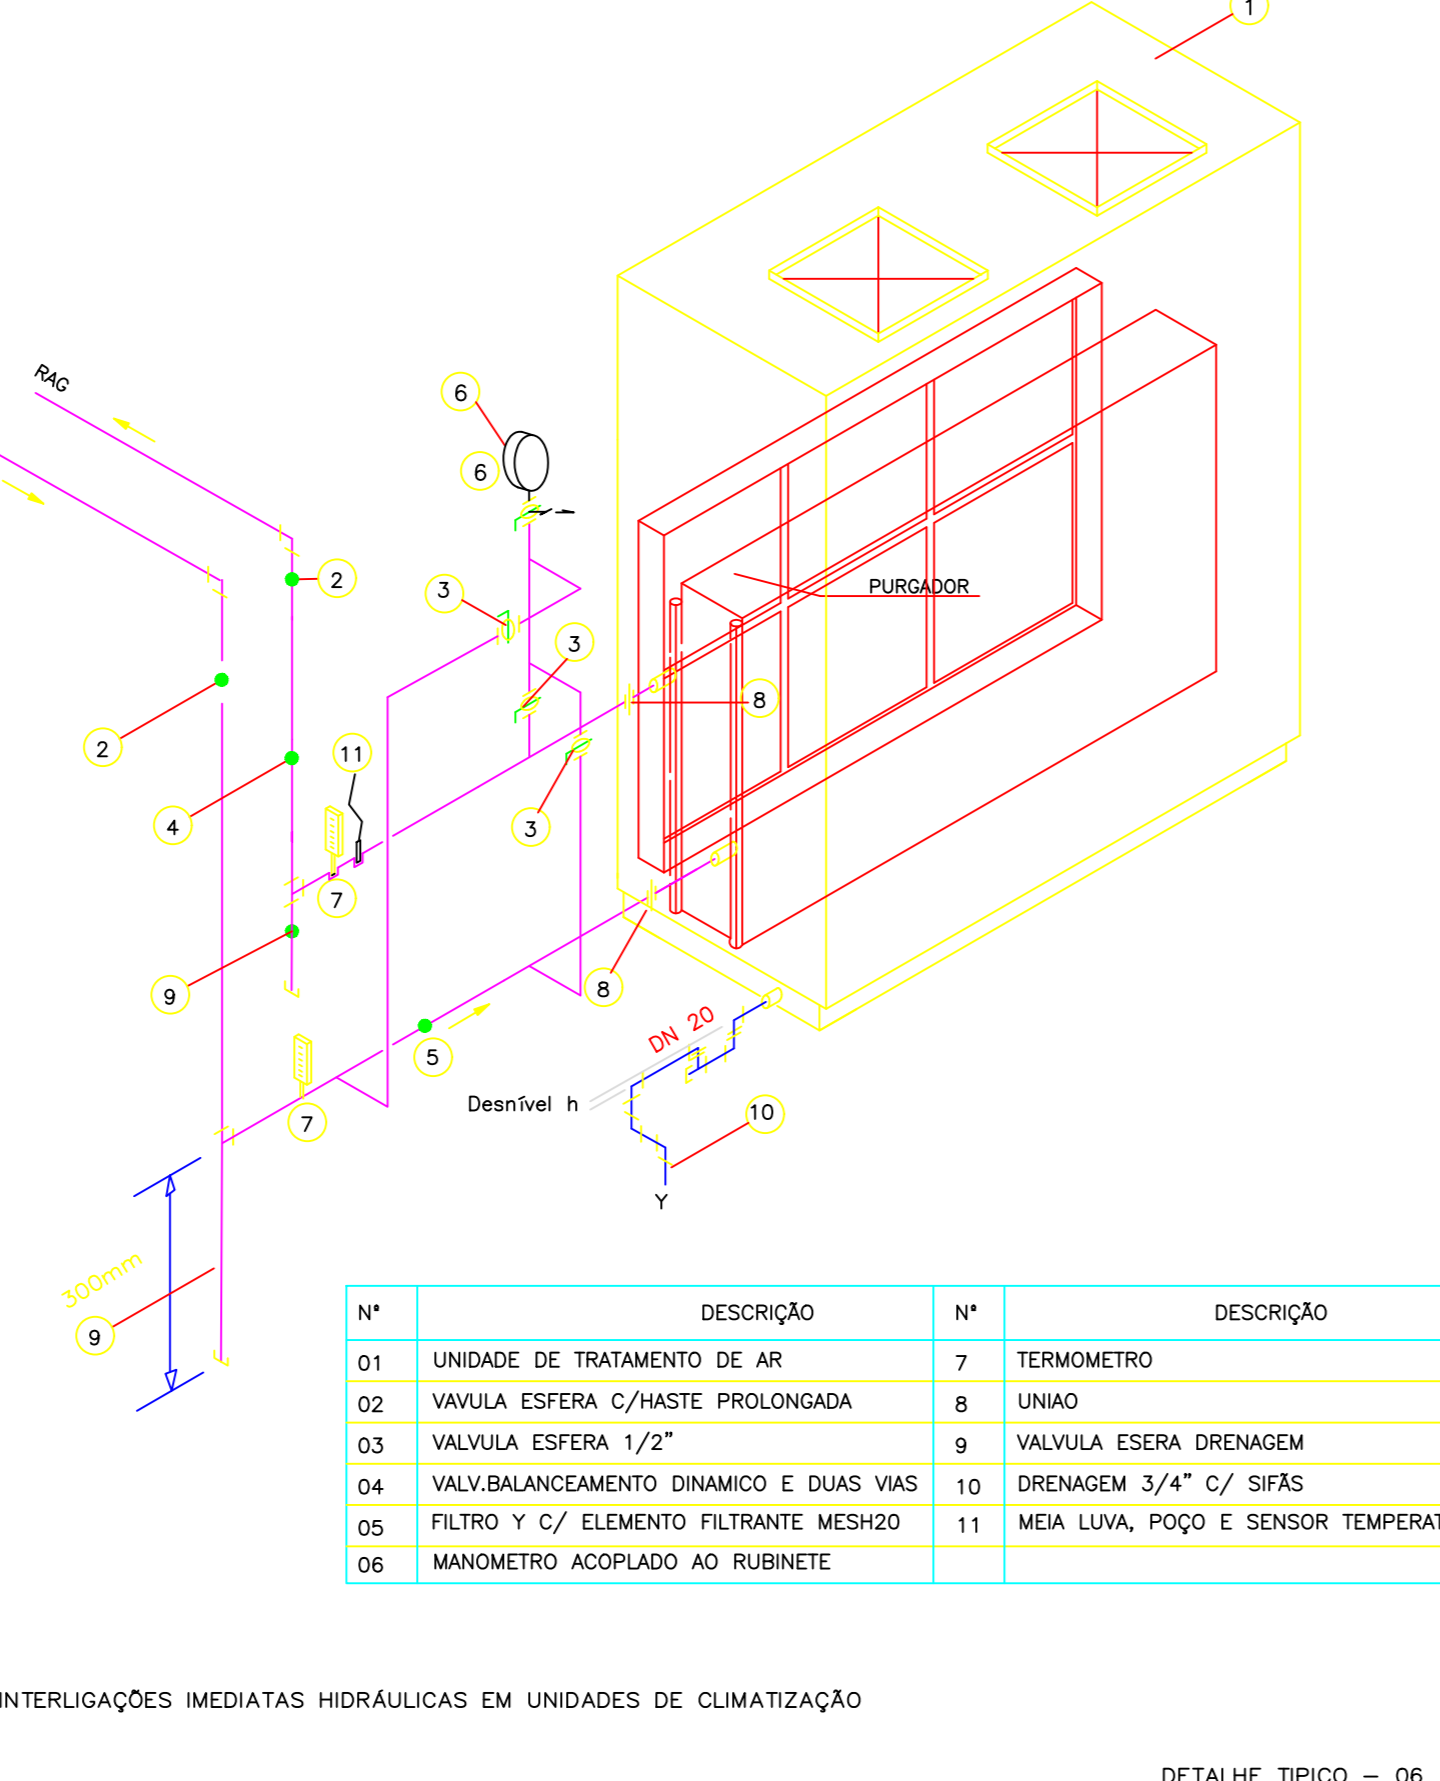


INTERLIGAÇÕES IMEDIATAS HIDRÁULICAS EM UNIDADES DE CLIMATIZAÇÃO
DETALHE TÍPICO - 06

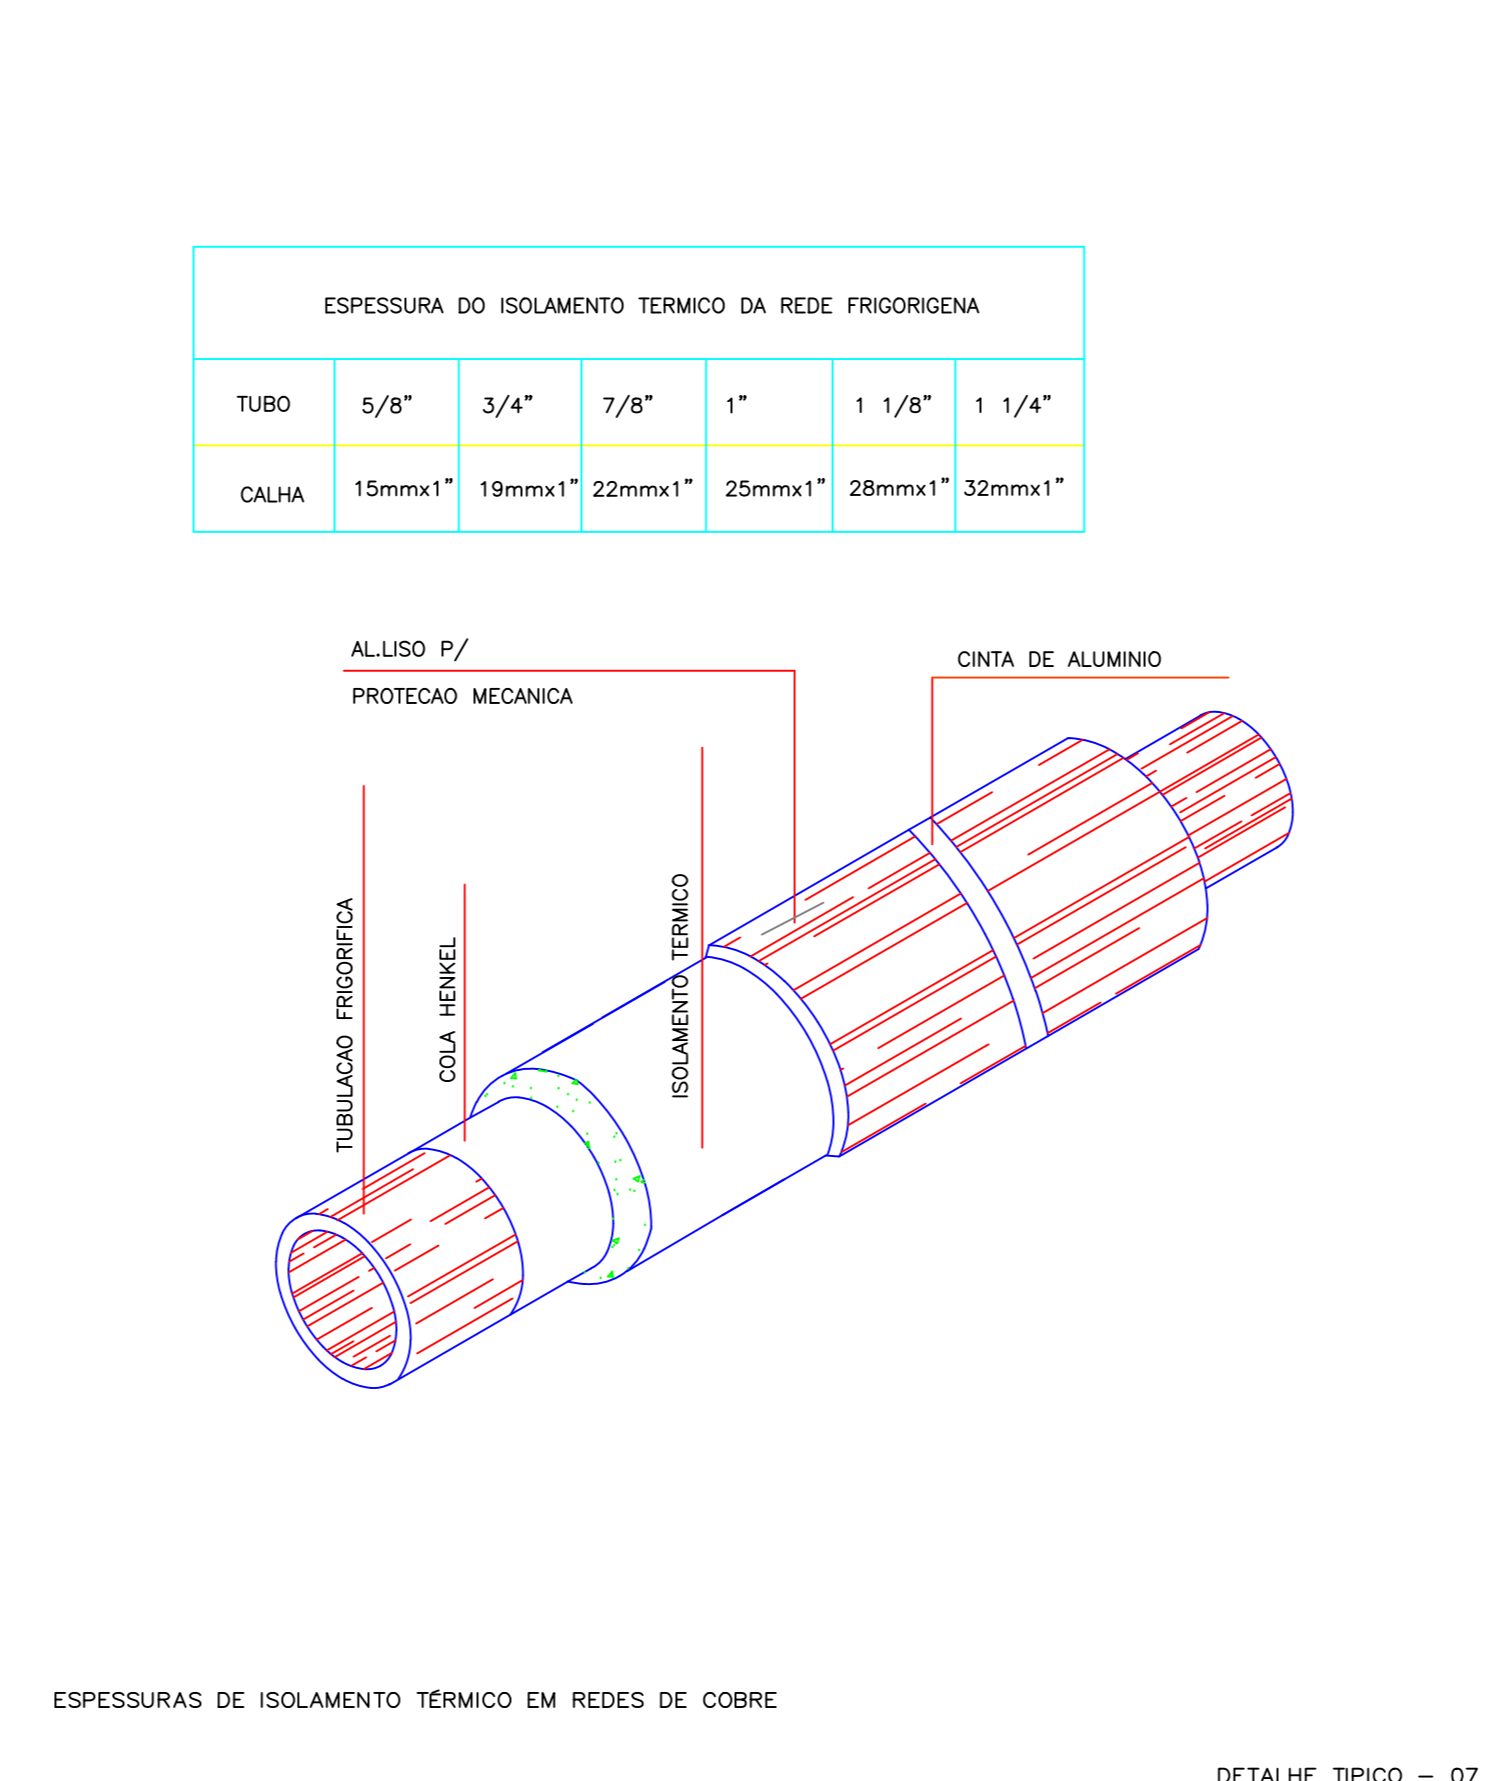


ESPESSURAS DE ISOLAMENTO TERMICO EM REDES DE COBRE
DETALHE TÍPICO - 07

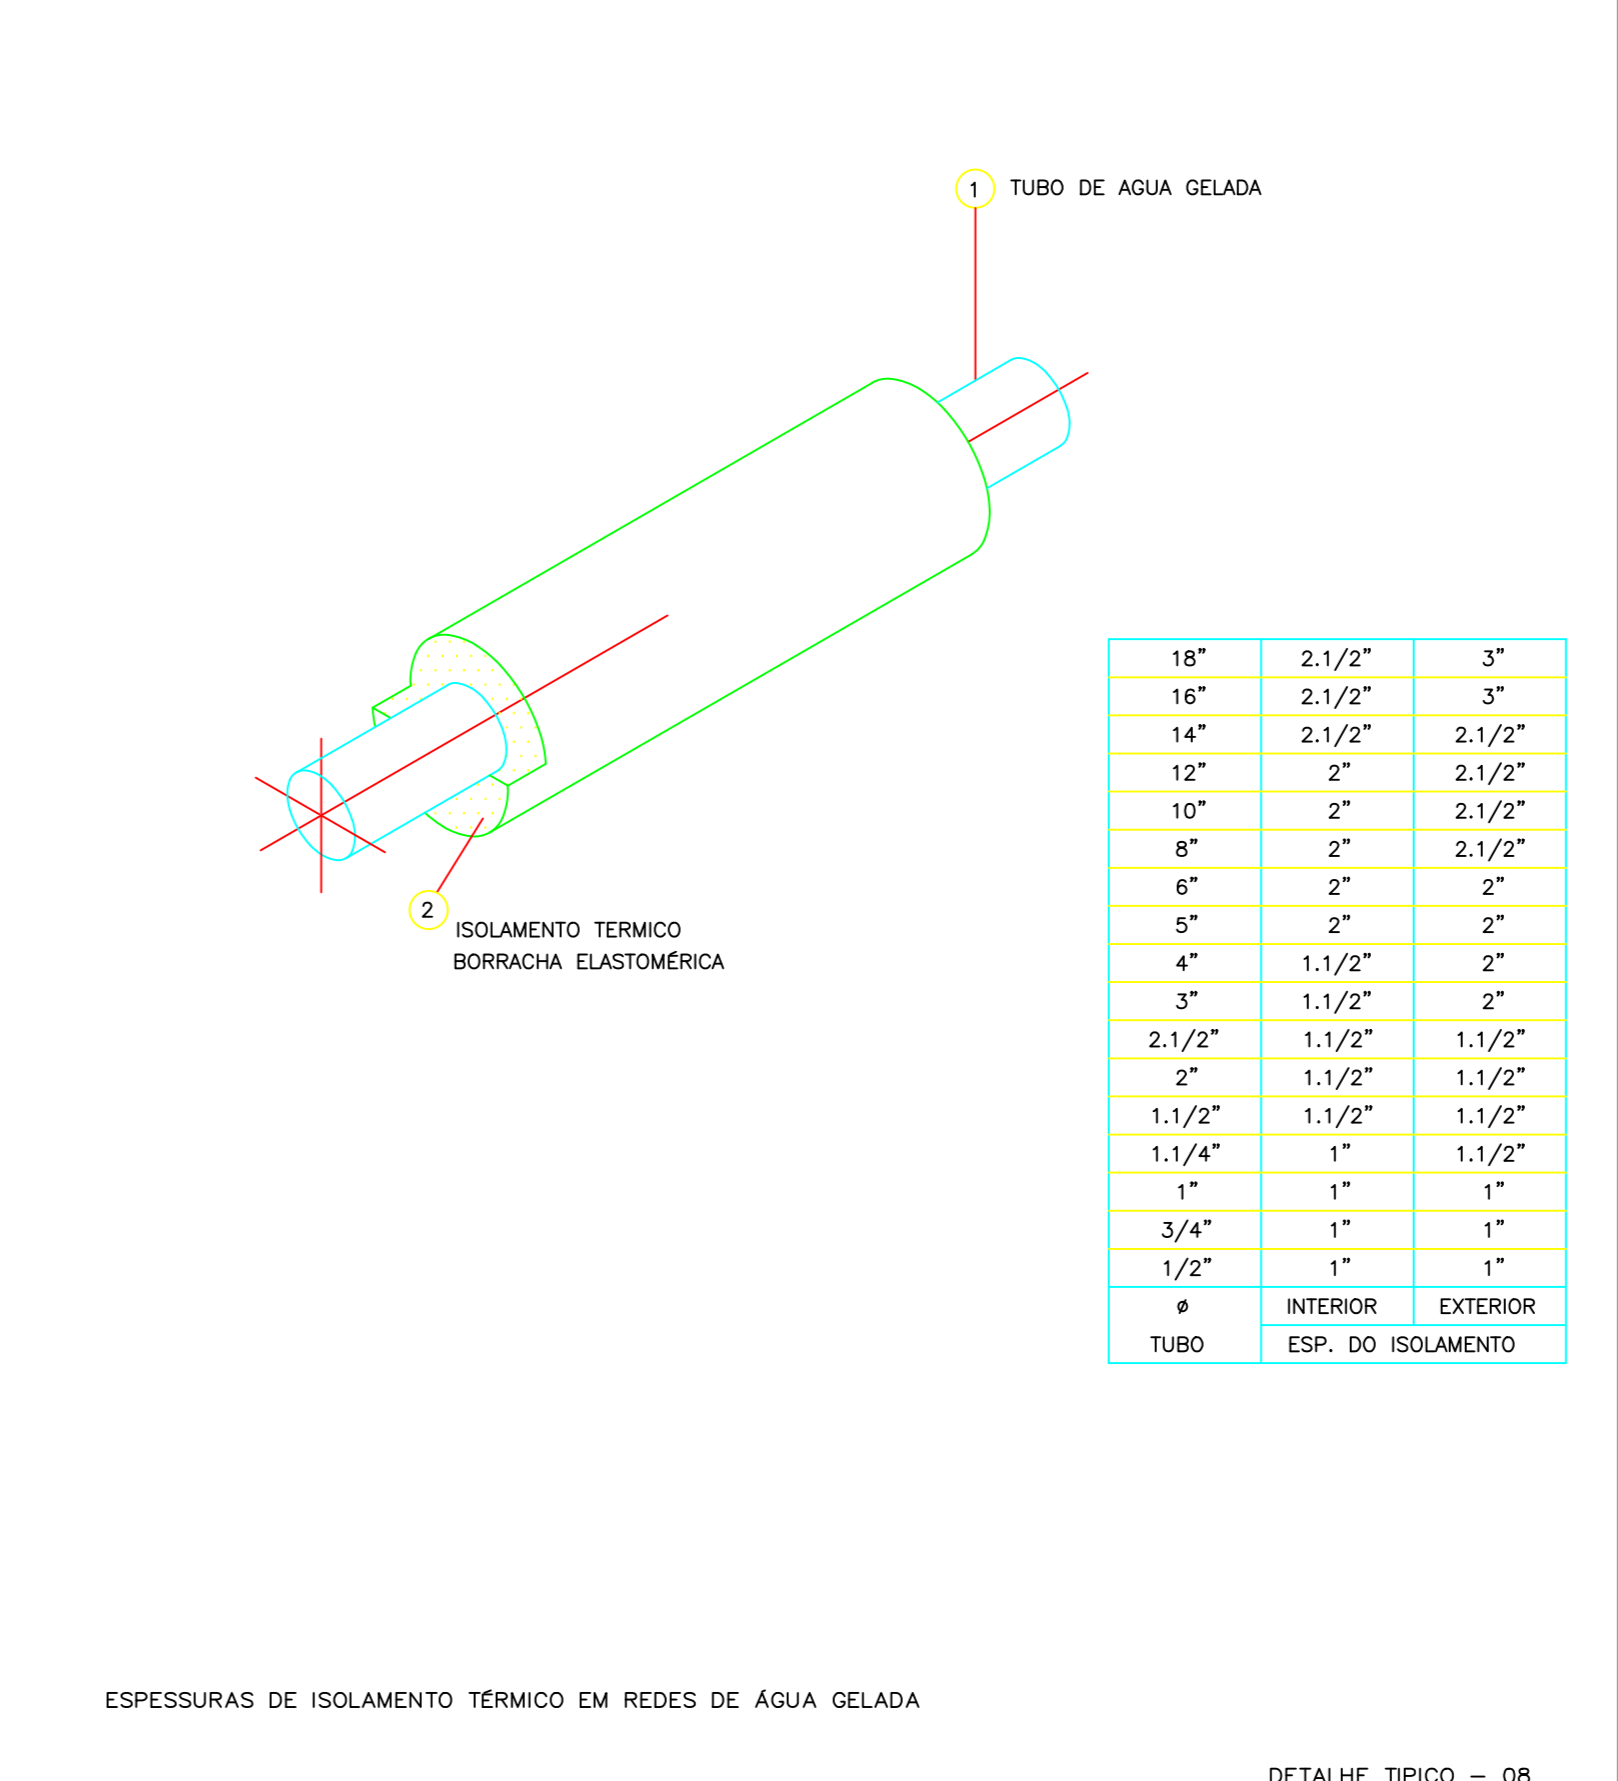


ESPESSURAS DE ISOLAMENTO TERMICO EM REDES DE ÁGUA GELADA
DETALHE TÍPICO - 08

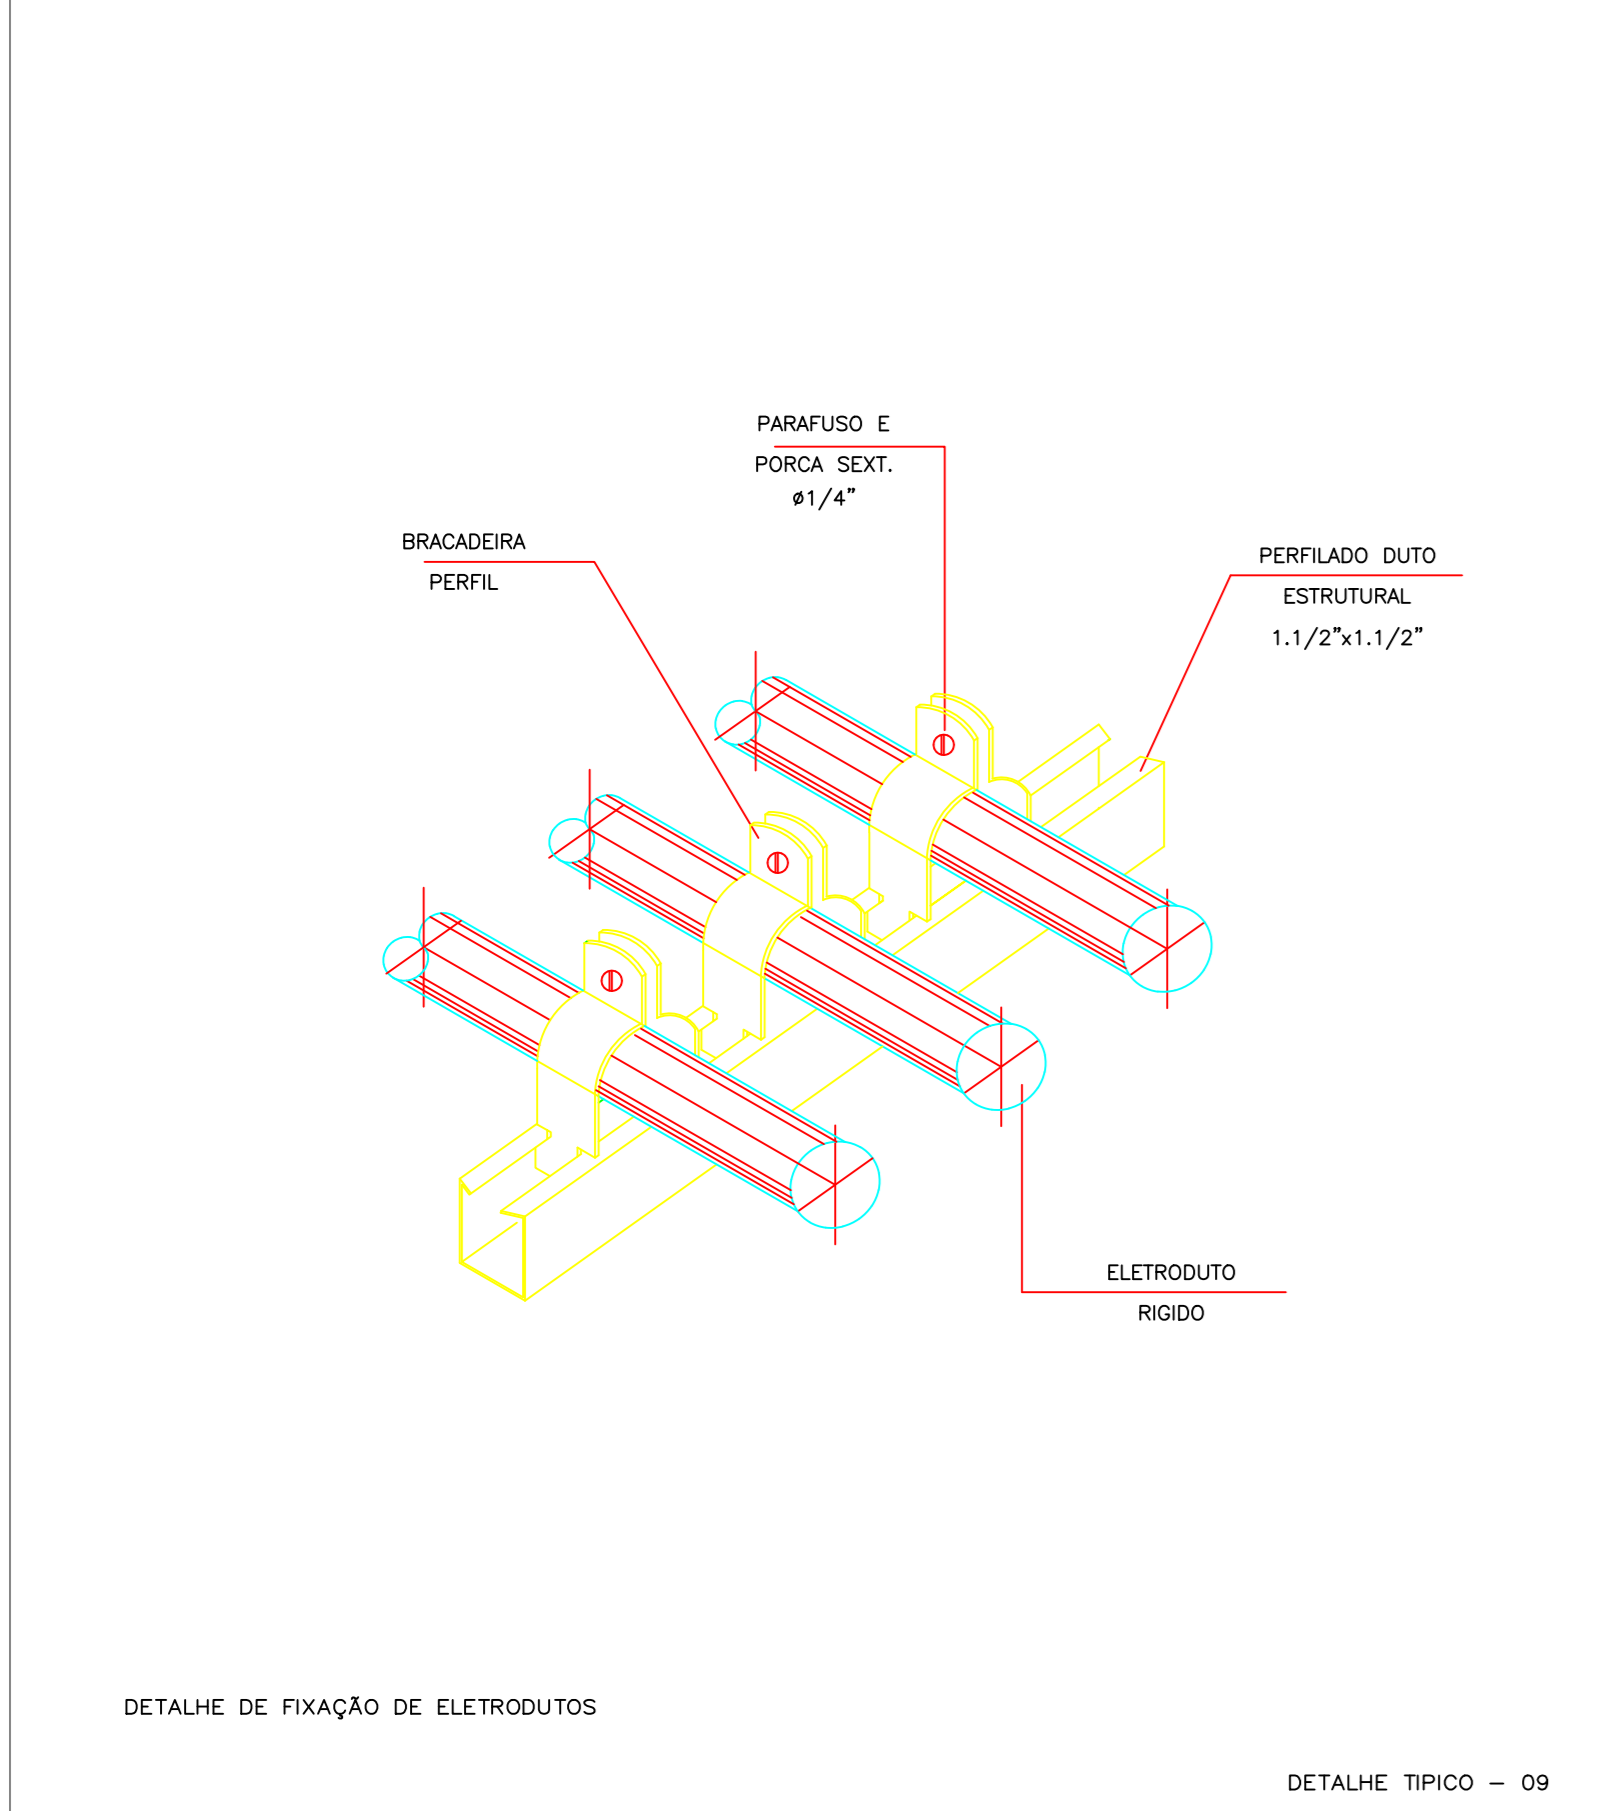


DETALHE DE FIXAÇÃO DE ELETRODUTOS
DETALHE TÍPICO - 09

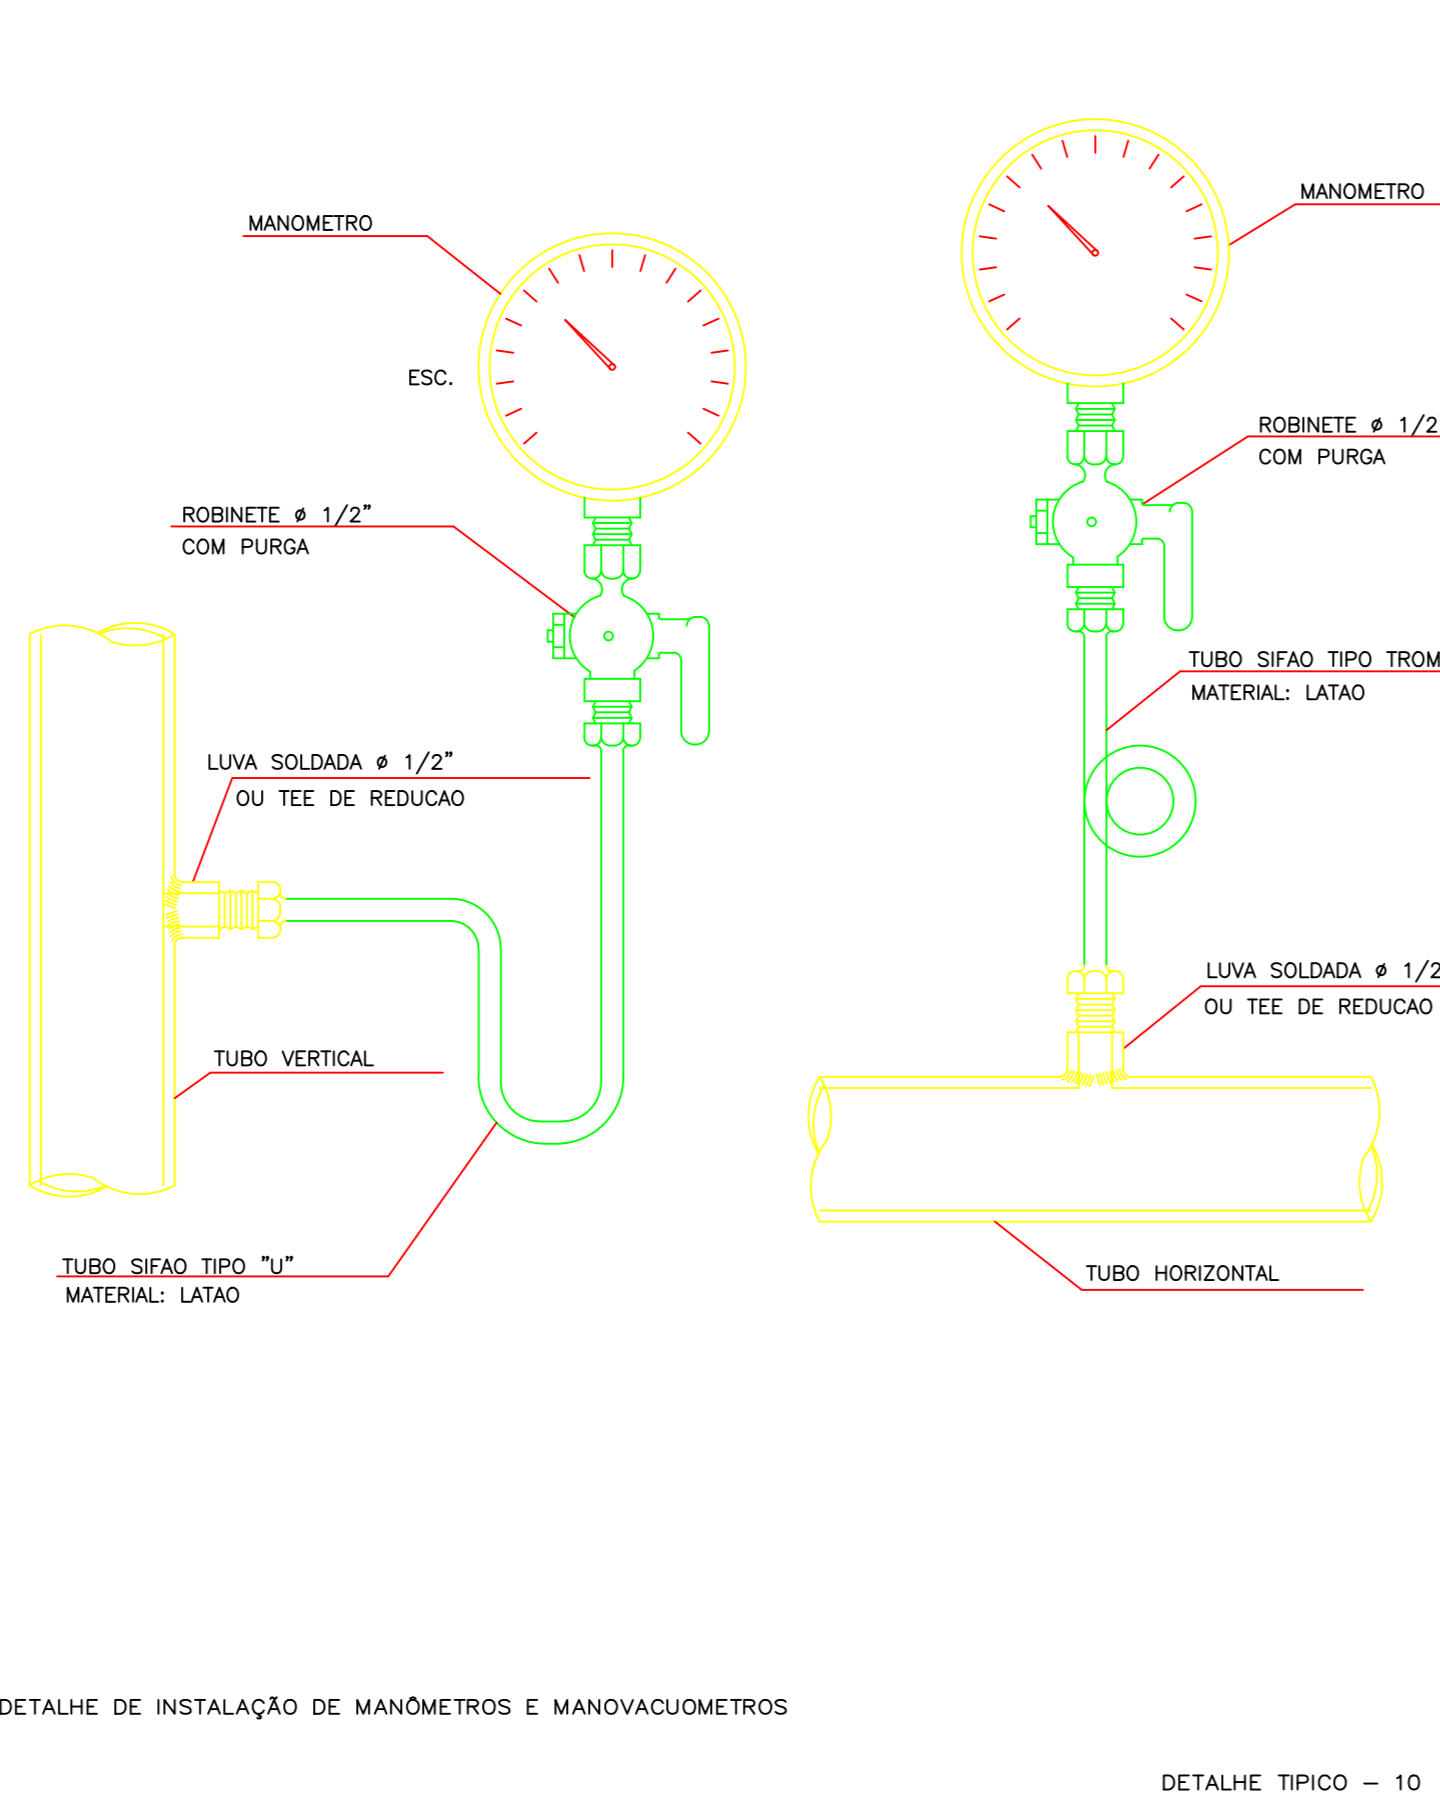

DETALHE DE INSTALAÇÃO DE MANÔMETROS E MANOVACUOMETROS
DETALHE TÍPICO - 10

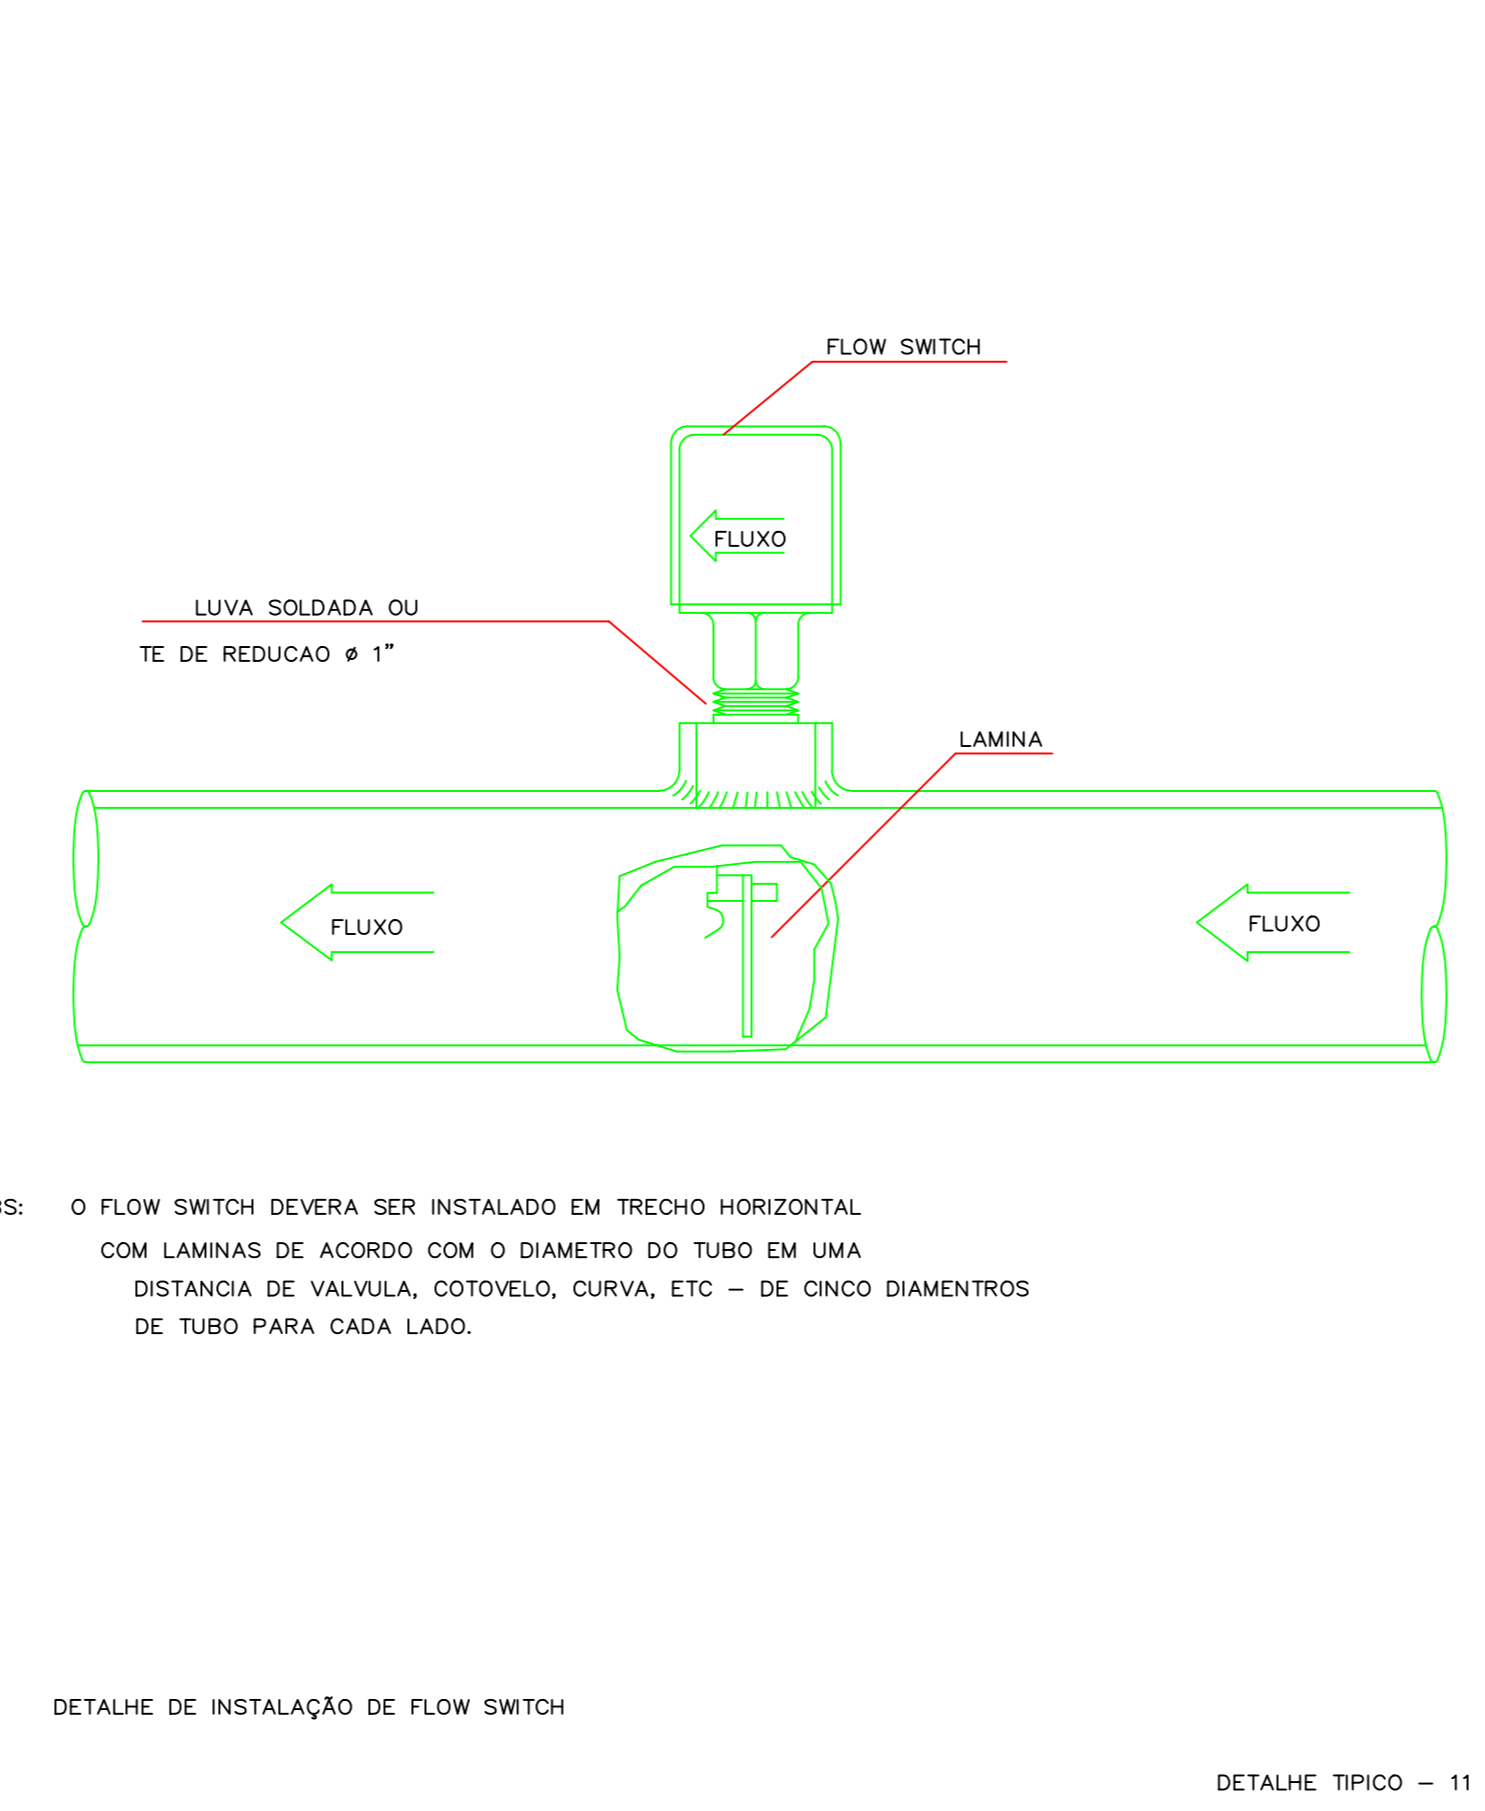

DETALHE DE INSTALAÇÃO DE FLOW SWITCH
DETALHE TÍPICO - 11

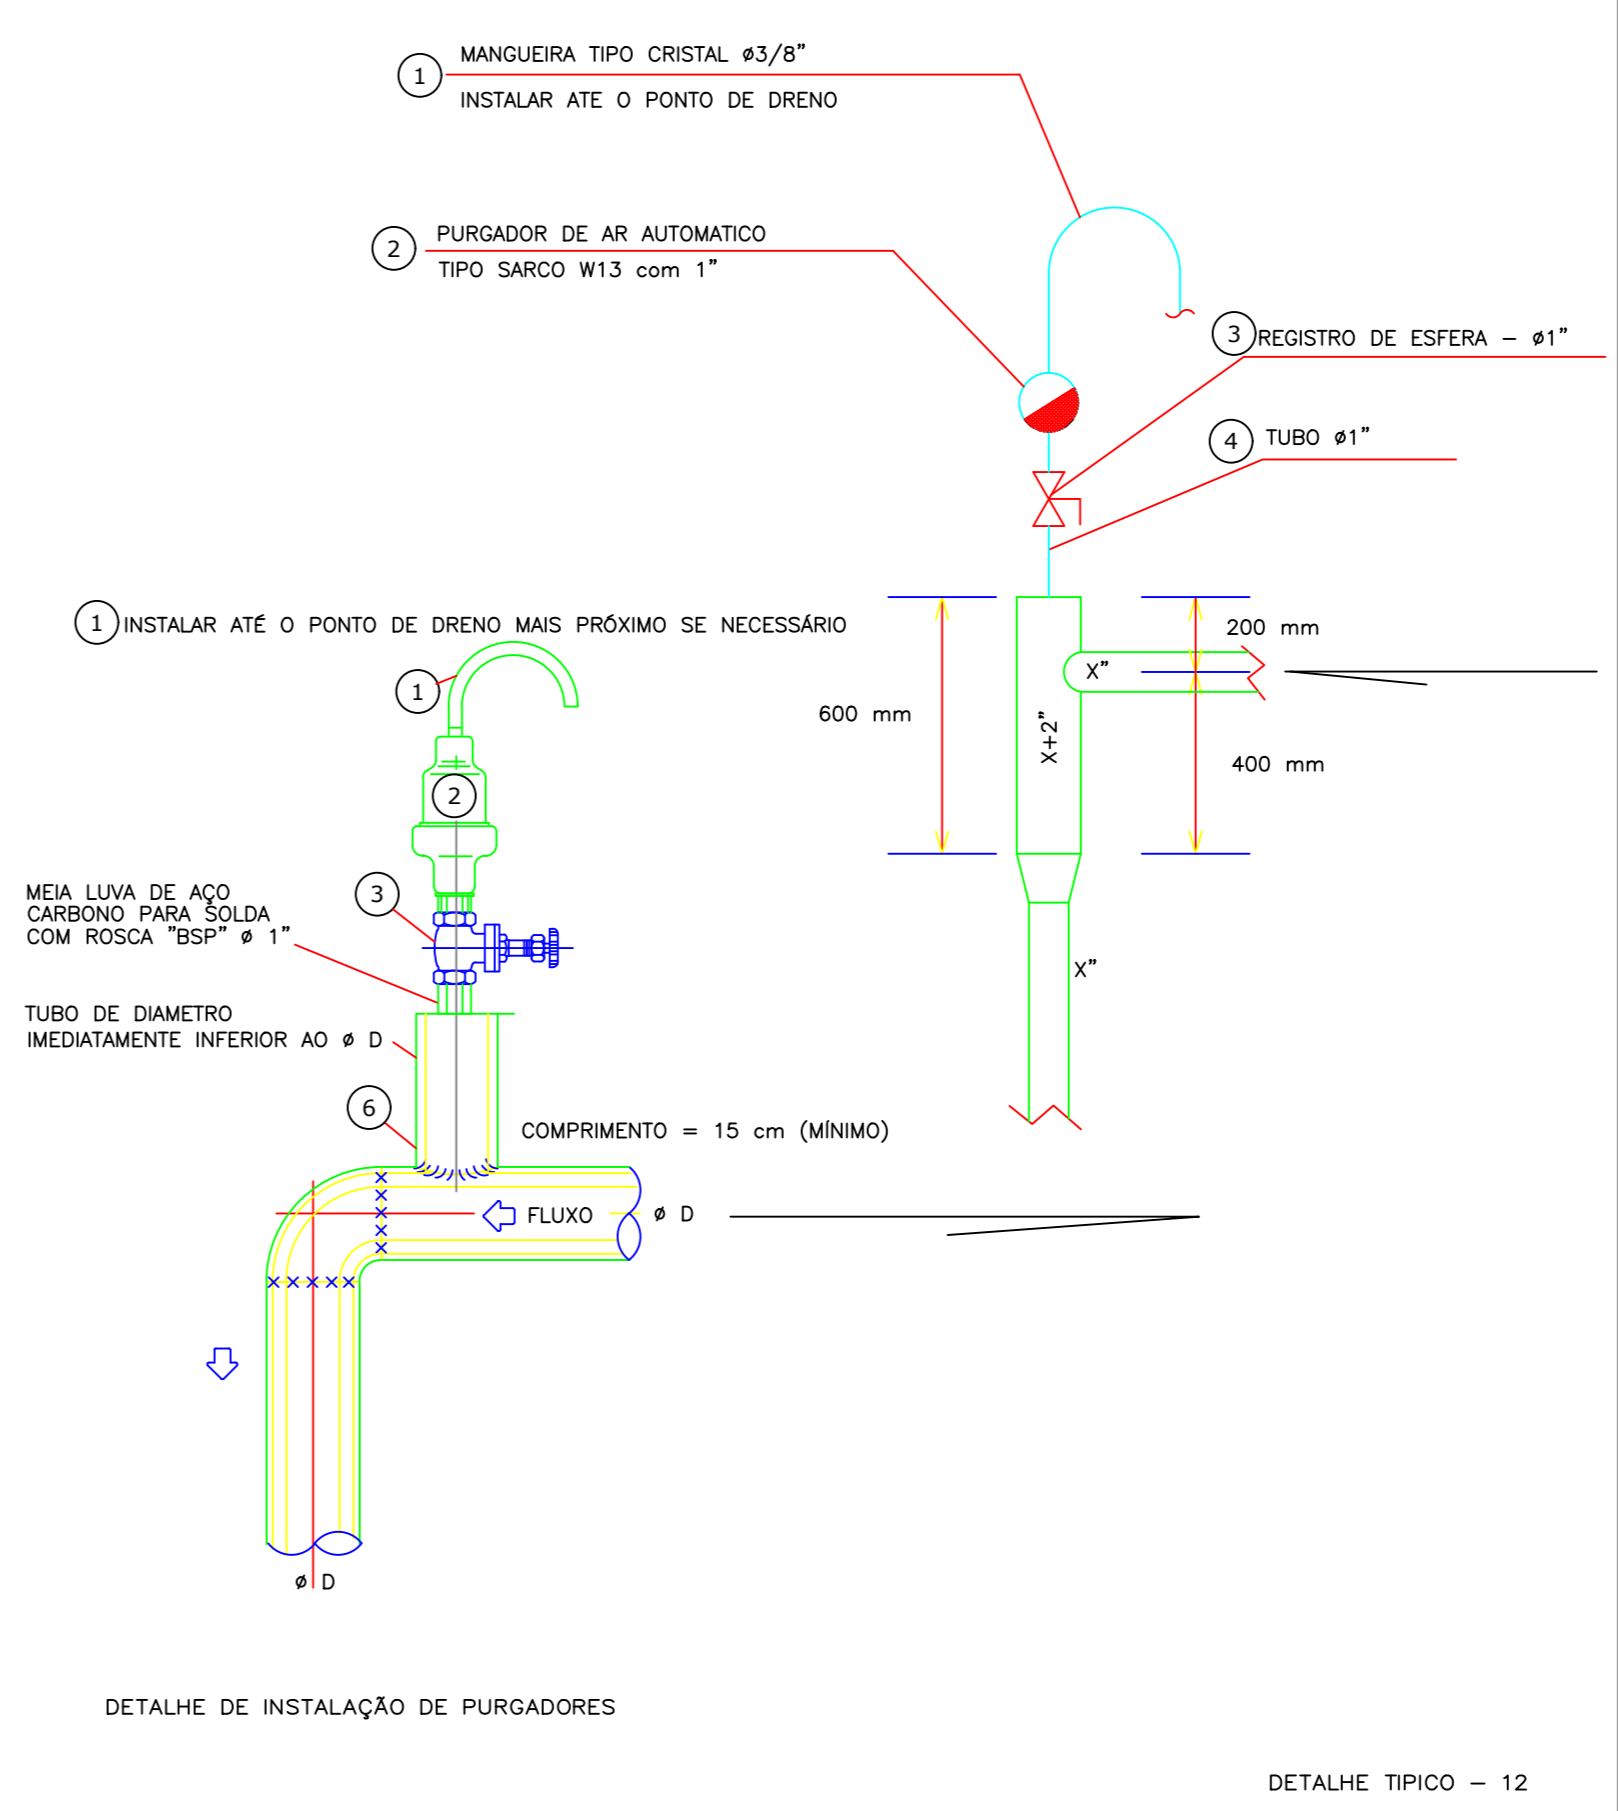

DETALHE DE INSTALAÇÃO DE PURGADORES
DETALHE TÍPICO - 12

QUADRO DE EVOLUÇÃO DOS DESENHOS					
Pro. executivo	01	30/05/23	Fernando	Revisão geral	
Ante projeto	00	16/01/22	Fernando	Emissão inicial	
Etapa Projeto	Rev.nº	Data	Rev.por	Observações	

**SEDE COFFITO
EDIFÍCIO ADMINISTRATIVO**

Endereço:
SIA TRECHO 17 TRECHO IA4 LOTE 810

Proprietário:

Autor do projeto:
Termacon Projetos e Consultoria

Responsável técnico:
Fernando Rossi Tessaro
CREA: 9727/D-DF

Assinatura

Identificação do projeto:		
Logotipo:	PROJETO DE CLIMATIZAÇÃO	Nº da prancha:
	DETALHES TÍPICOS 1	17/20
Data:	Escala:	Arquivo:
16/01/2022	SEM ESCALA	AVAC_17_COFFITO_DET_GER_PB_R01_F