


TRATAMENTO SEM
RODAPÉ METÁLICO

TRATAMENTO COM
RODAPÉ METÁLICO

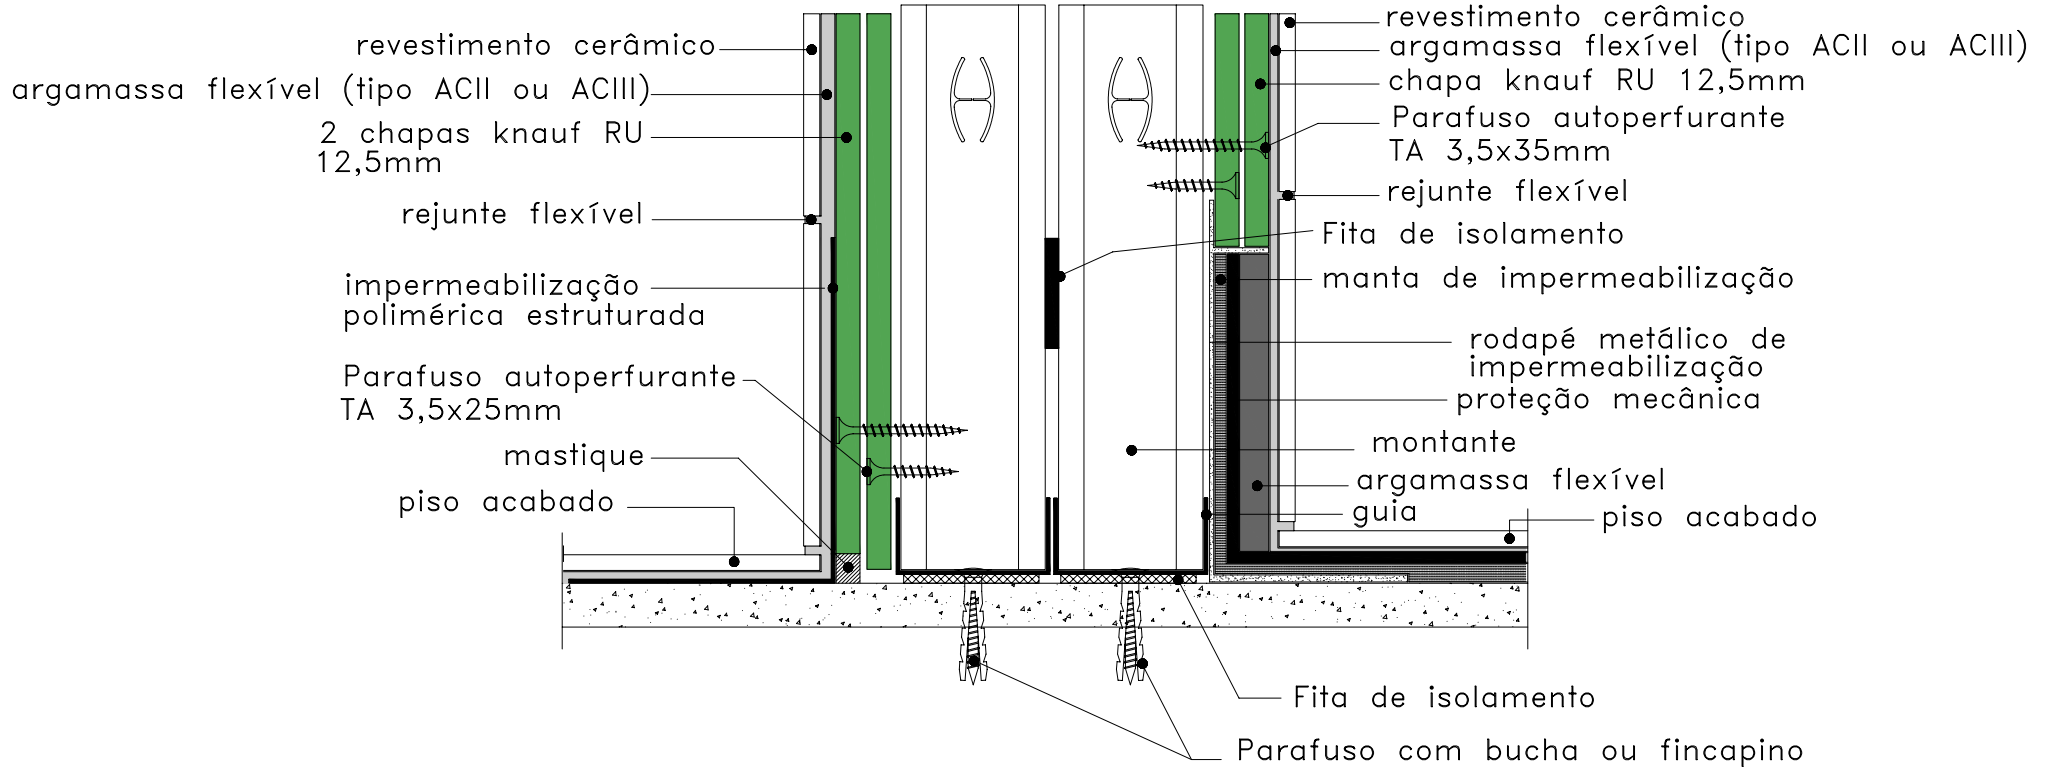

1

DETALHE – CORTE VERTICAL COM IMPERMEABILIZAÇÃO – W115

SEM ESCALA