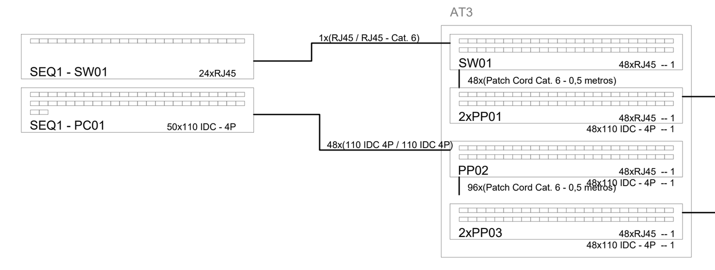

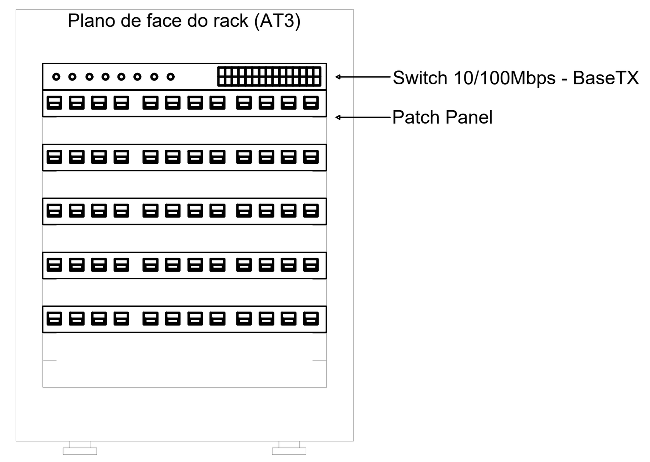

RACK - AT3
SEM ESCALA

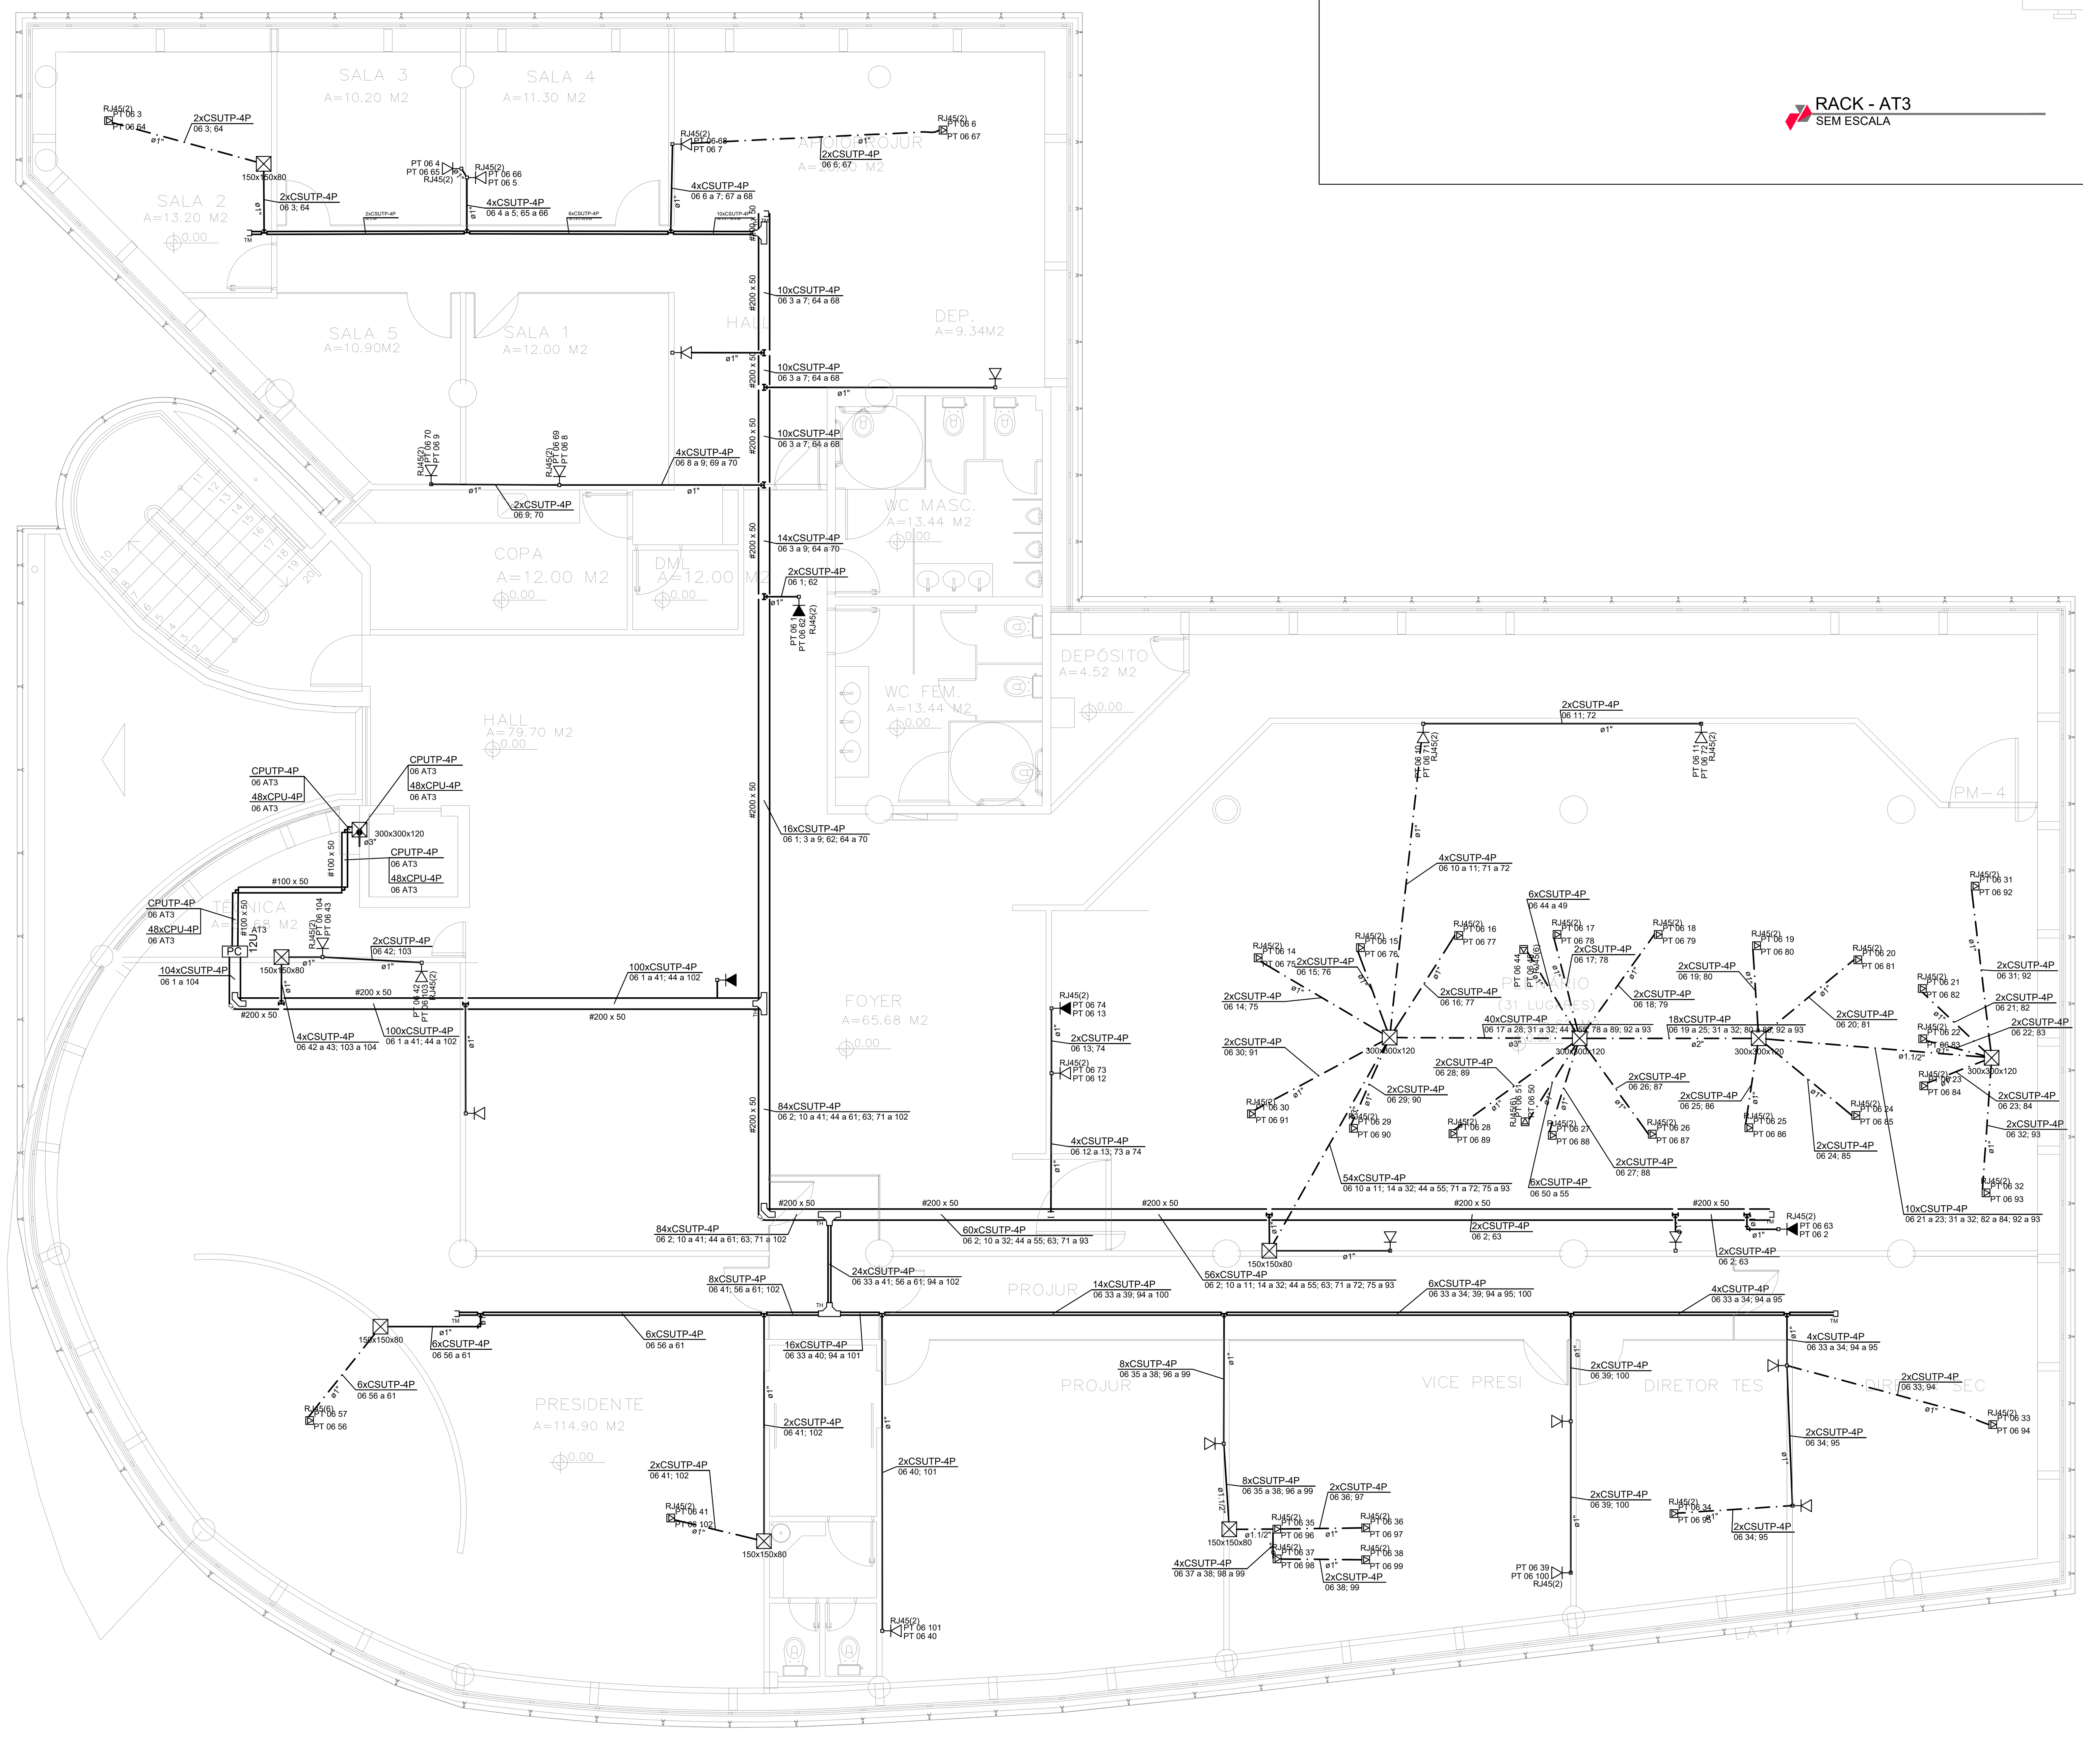

PLANTA BAIXA - 4º PAV.
ESCALA 1 /75

SIMBOLOGIA

PC	PONTO PARA INSTALAÇÃO DE RACK FECHADO	(linha contínua)	ELETRODUTO DE PVC PELO TETO (FORRO), QUANDO NÃO COTADO Ø=1"(32mm)
		(linha traço-ponto)	ELETRODUTO FLEXÍVEL EM POLIETILENO DE ALTA DENSIDADE PELO PISO, QUANDO NÃO COTADO Ø=1"(32mm)
	PONTO COMPARTILHADO PARA LÓGICA/TELEFONE EM CX 4x4" P/ 02 RJ 45 OU INDICADO A 30cm DO PISO.	(linha contínua)	ELETRODUTO DE PVC PELA PAREDE, QUANDO NÃO COTADO Ø=1"(32mm)
CPUTP-4P	CABO CAT6 BLINDADO - 04 PARES TRANÇADOS	(linha dupla)	PERFILADO (ELETROCALHA) ENTREFORRO, QUANDO NÃO COTADO D=100X50mm (CORREDORES) 50X50mm (SALAS)
	CAIXA PASSAGEM EMBUTIDA NO PISO, EM CONCRETO		PONTO PARA LÓGICA NO PISO EM CX 4x2" P/ 01 RJ 45
			PONTO PARA CONEXÃO WI-FI / ANTENA DE TV NO TETO EM CAIXA 4x2"

TRECHO DE CABO LÓGICO/TELEFONIA

10xCSUTP-4P — TIPO DE CABO
02 1 a 10 — PARES
PAVIMENTO SEQUENCIAL (EX.: 02 = TÉRREO)
QUANTIDADE DE CABOS

NOTAS:

1 - SÃO PARTE INTEGRANTE DESTE PROJETO AS NORMAS DA ABNT, PROJETO DE NORMA ABNT 03:046.05-010:1999, AS NORMAS EIA/TIA-568A, EIA/TIA-569, EIA/TIA-606 EIA/TIA-607, BEM COMO AS ESPECIFICAÇÕES CONTIDAS NO CADERNO DE ENCARGOS
2 - AS GRANDEZAS ESTÃO EXPRESSAS COMO COMUMENTE ULTILIZADAS NO MERCADO, PODENDO EM ALGUNS CASOS COEXISTIREM MEDIDAS NO SISTEMA INTERNACIONAL (MKS) COM OUTRAS COMO POLEGADAS, URs, TR´s, ETC.
3 - O DIÂMETRO NOMINAL MÍNIMO PARA OS DUTOS SERÁ 1"(32mm)
4- TODOS OS QUADROS TELEFÔNICOS BEM COMO OS RACK'S SERÃO ATERRADOS DE ACORDO COM OS CRITÉRIOS DE VINCULAÇÃO ESTABELECIDOS NA NORMA EIA/TIA-607.
7 - NAS DERIVAÇÕES E CURVAS DE DUTOS E CANALETAS, FORAM UTILIZADOS OS ACESSÓRIOS APROPRIADOS PARA GARANTIR RAIO MINIMO DE CURVATURA (R=25mm) PARA OS CABOS UTP
6- PODEM HAVER DIFERENÇAS INNSIGNIFICANTES NA DISPOSIÇÃO DE ELEMENTOS SOBRE O FORRO, UMA VEZ QUE NÃO HOUVE A POSSIBILIDADE DE RETIRADA DOS MESMOS PARA VERIFICAÇÃO PRECISA.
7- PAVIMENTOS NÃO DEMONSTRADO NESSE CONJUNTO DE PRANCHAS NÃO POSSUEM INSTALAÇÕES SIGNIFICATIVAS DE CABEAMENTO ESTRUTURADO

CENTRO DE COMUNICAÇÃO

RECEBIDO: / /
N° DOC. ASS.:
APROVAÇÃO DO CLIENTE
ASS.: MATR.:
UNID.: DATA: / /
OBS.: ESTA APROVAÇÃO NÃO ISENTA OS AUTORES DE SUAS RESPONSABILIDADES LEGAIS.
PROJETADO:
CREA/CAU: REGIÃO:
DESENHO: DATA: / /
COORDENADOR:
CREA/CAU: REGIÃO:
RESPONSÁVEL TÉCNICO:
CREA/CAU: REGIÃO:
N° ART/RRT: DATA: / /

EMISSÃO INPROJECT	DATAS
PROJETADO:	
CREA/CAU:	
DESENHADO:	
VERIFICADO:	
FISCALIZAÇÃO: DIVISÃO -	-
GERÊNCIA: GERÊNCIA -	

REVISÃO

N°	LOCAL	DESCRIMINAÇÃO	DES.	DIV.	GER.	DATA
0	-	EMISSÃO INICIAL	RCA	PRJ	SRS	07/22

INPROJECT CONSULTORIA E PROJETOS

PROJETO DE INSTALAÇÕES DE CABEAMENTO ESTRUTURADO
PROJETO EXECUTIVO

Categoria de uso:.	Governamental
Proprietário:.	COFFITO - Conselho Federal de Fisioterapia e Terapia Ocupacional CNPJ: 00.487.140/0001-36
Localização:.	SIA TRECHO 17 TRECHO IA4 LOTE 810, BRASÍLIA - DF
Descrição:.	ELABORAÇÃO DE PROJETOS COMPLEMENTARES PARA A NOVA SEDE DO COFFITO
Autoria:.	Inproject Projetos LTDA
Responsável Técnico:.	Robson Rangel de Melo CREA: ES-027673/D

Título:. PLANTA BAIXA - 4º PAVIMENTO

Carimbo :
Tel:(98) 98881-8027
contato@inprojectprojetos.com

Escala:. INDICADA | Data:. FEV/2023 | Formato:. A1

Prancha N.º:. 06/07