


PLANTA TÉRREO  
ESC.:1/75

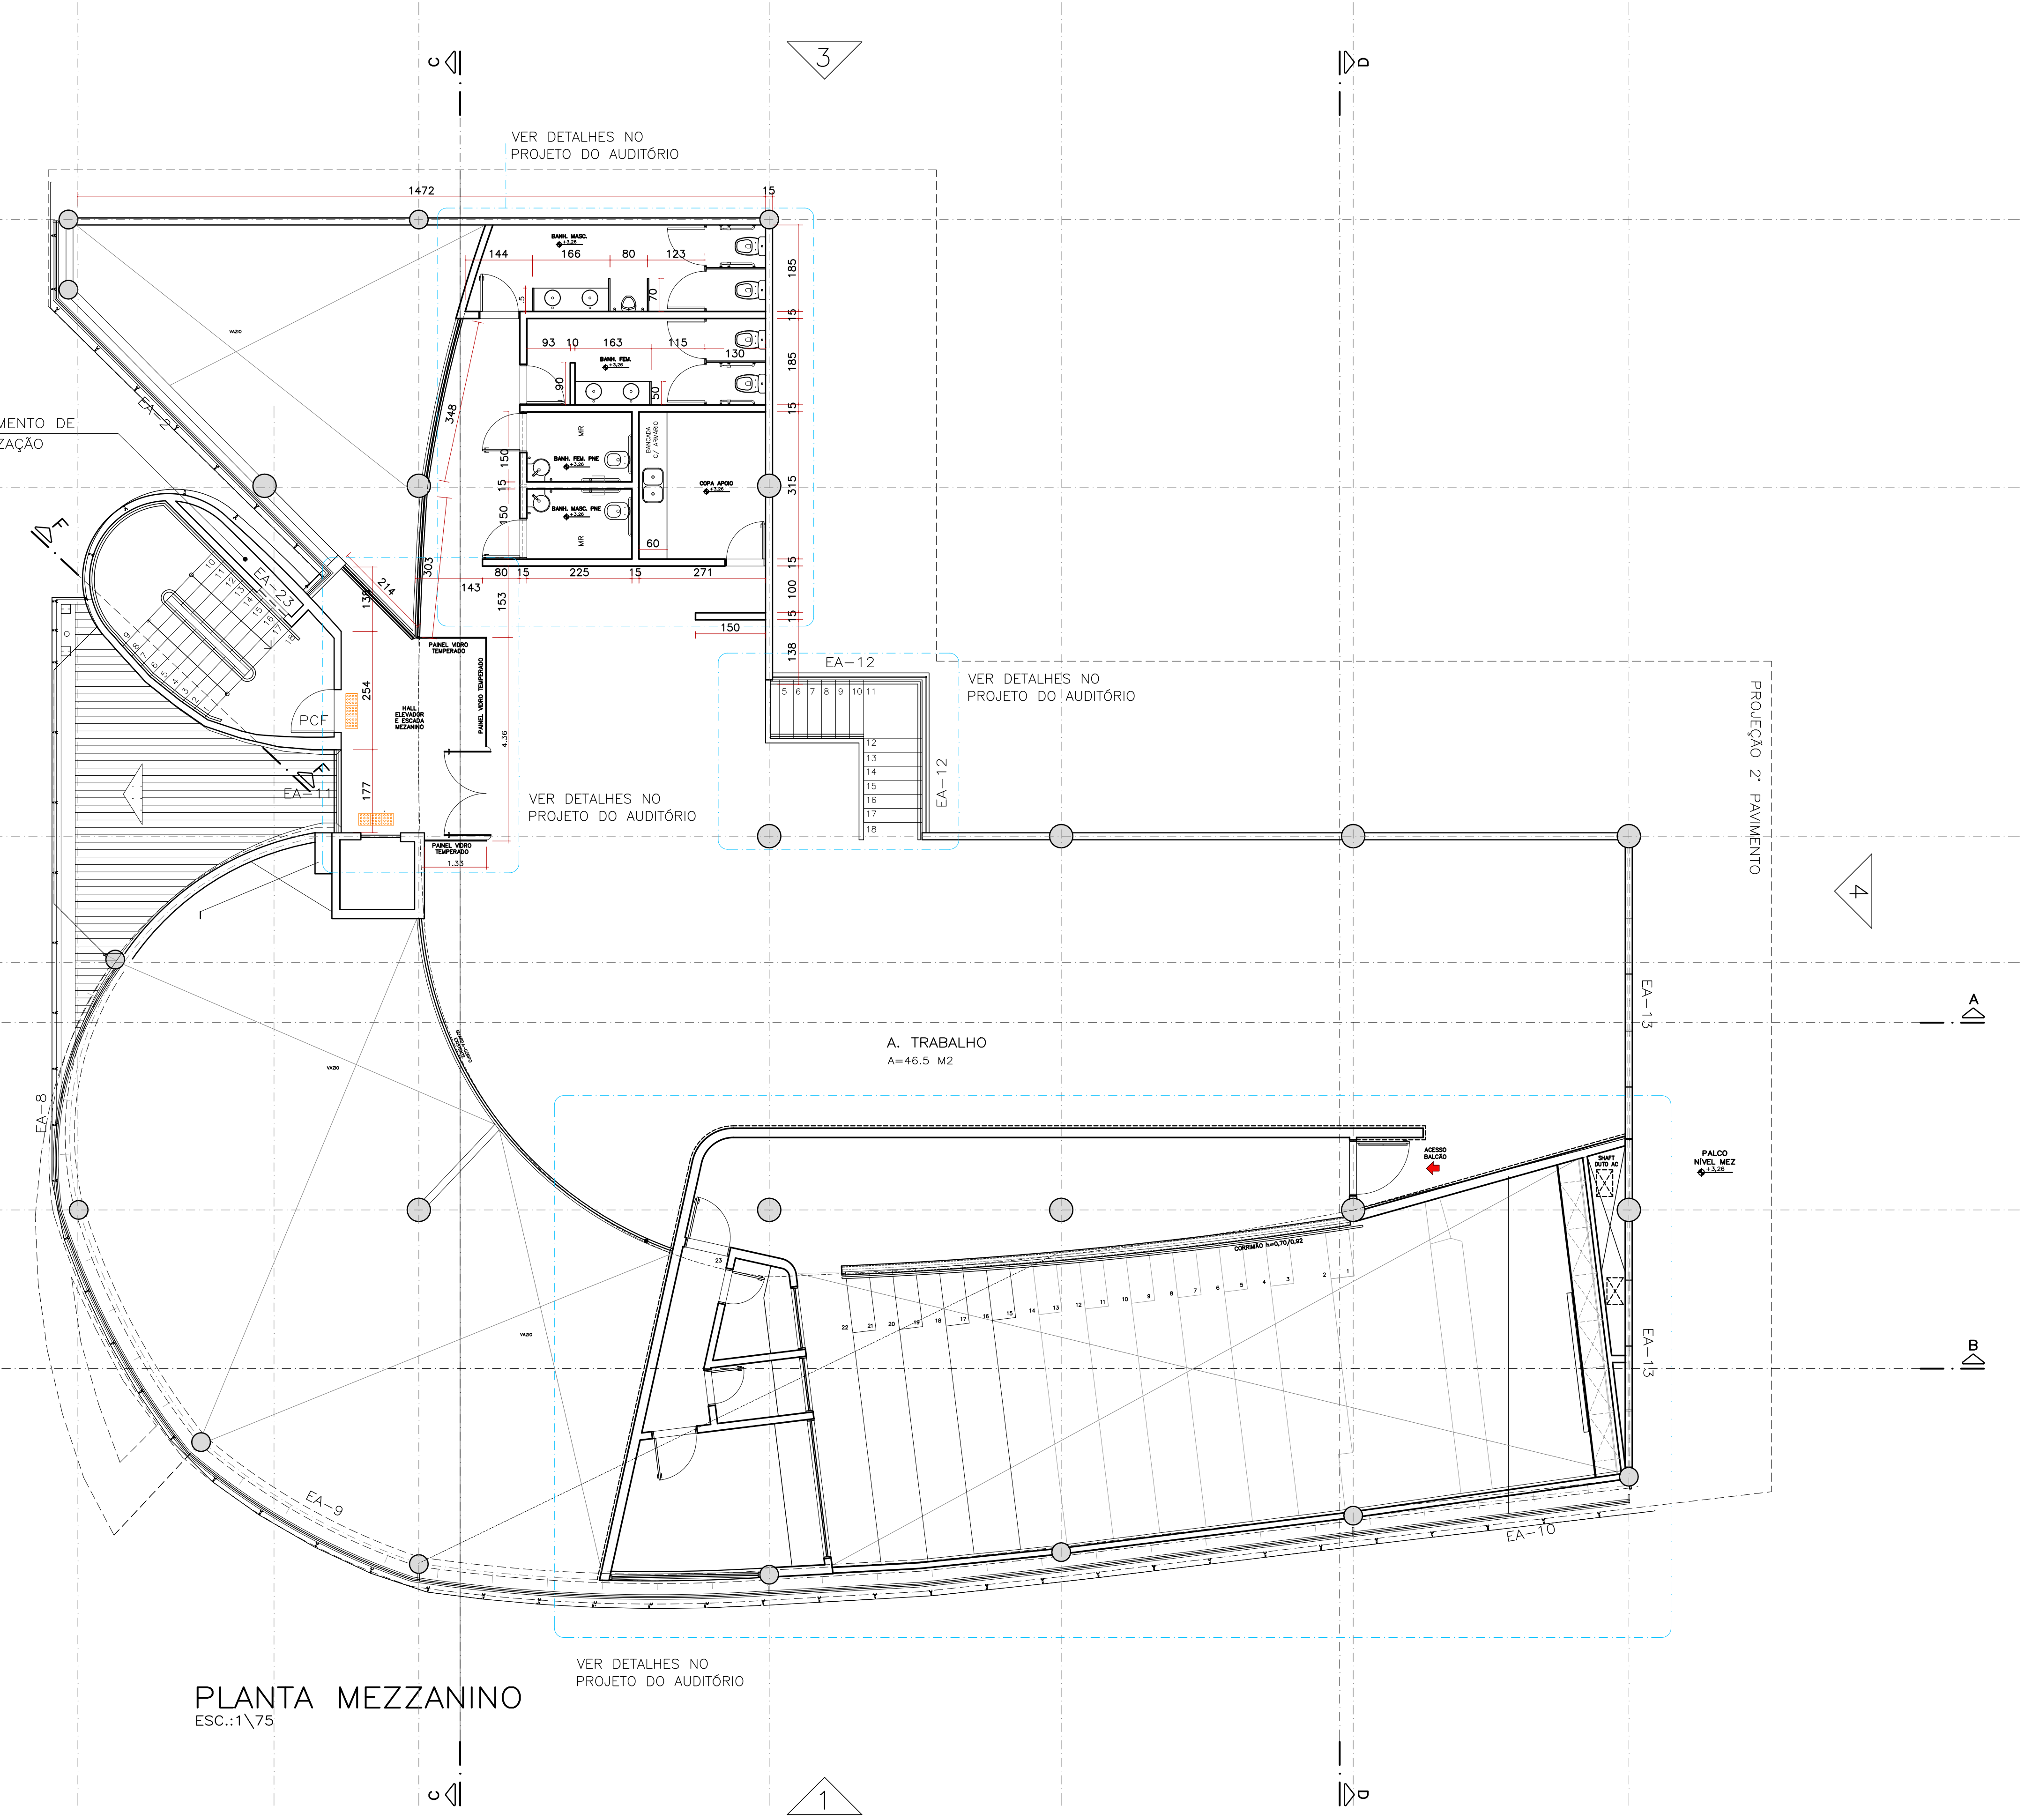

PLANTA MEZZANINO  
ESC.:1/75

**LEGENDAS:**

	ALVENARIA EXISTENTE
	ALVENARIA A DEMOLIR
	ALVENARIA A CONSTRUIR
	GESSO ACARTONADO EXISTENTE
	GESSO ACARTONADO A CONSTRUIR
	PARDE DIVISÓRIA A CONSTRUIR

**OBSERVAÇÕES:**  
CONFERRIR DIMENSÕES NO LOCAL.

**OBSERVAÇÕES:**  
PROJETO DO AUDITÓRIO INSERIDO PARA CONTEXTUALIZAÇÃO DO TODO. PARA EXECUÇÃO DO MESMO, CONSULTAR PROJETOS ESPECÍFICOS.

REVISÃO	MODIFICAÇÃO	DATA	PROJETISTA	DESENHISTA	APROVO
04					
03					
02					
01					

**NOTAS:**  
 - AS COTAS EM CENTÍMETROS; NÍVEIS EM METROS;  
 - TODAS AS MEDIDAS DEVEM SER CONFERIDAS NA OBRA;  
 - AS COTAS DO DETALHAMENTO SEMPRE PREVALEM EM RELAÇÃO AO PROJETO BÁSICO;  
 - AS COTAS DO DESENHO SEMPRE PREVALEM EM RELAÇÃO À ESCALA;  
 - AS COTAS SÓCIS SUPERIORES ACABADAS;  
 - O DETALHAMENTO PARA CORRETO DESEMPENHO DO CONJUNTO É DE EXCLUSIVA RESPONSABILIDADE DOS FORNECEDORES.

**COFFITO**  
 Eng. José Eduardo Barreto de Souza  
 Departamento de Infraestrutura

**CONSELHO FEDERAL DE FISIOTERAPIA E TERAPIA OCUPACIONAL**  
 C O F F I T O  
 SIA TRÊCHO 17, VIA IA 4, LOTE 810  
 BRASÍLIA - DF

**ARQUITETURA - REFORMA**

**PLANTAS BAIIXAS**  
 TERREO E MEZZANINO  
 ARQUITETURA - REFORMA

ÁREA PAV. m²  
 ÁREA TOTAL m²

ESCALA INDICADA  
 DATA: FEV.2023

**ARC03**