


PLANTA 2 PAVIMENTO  
ESC:1/75

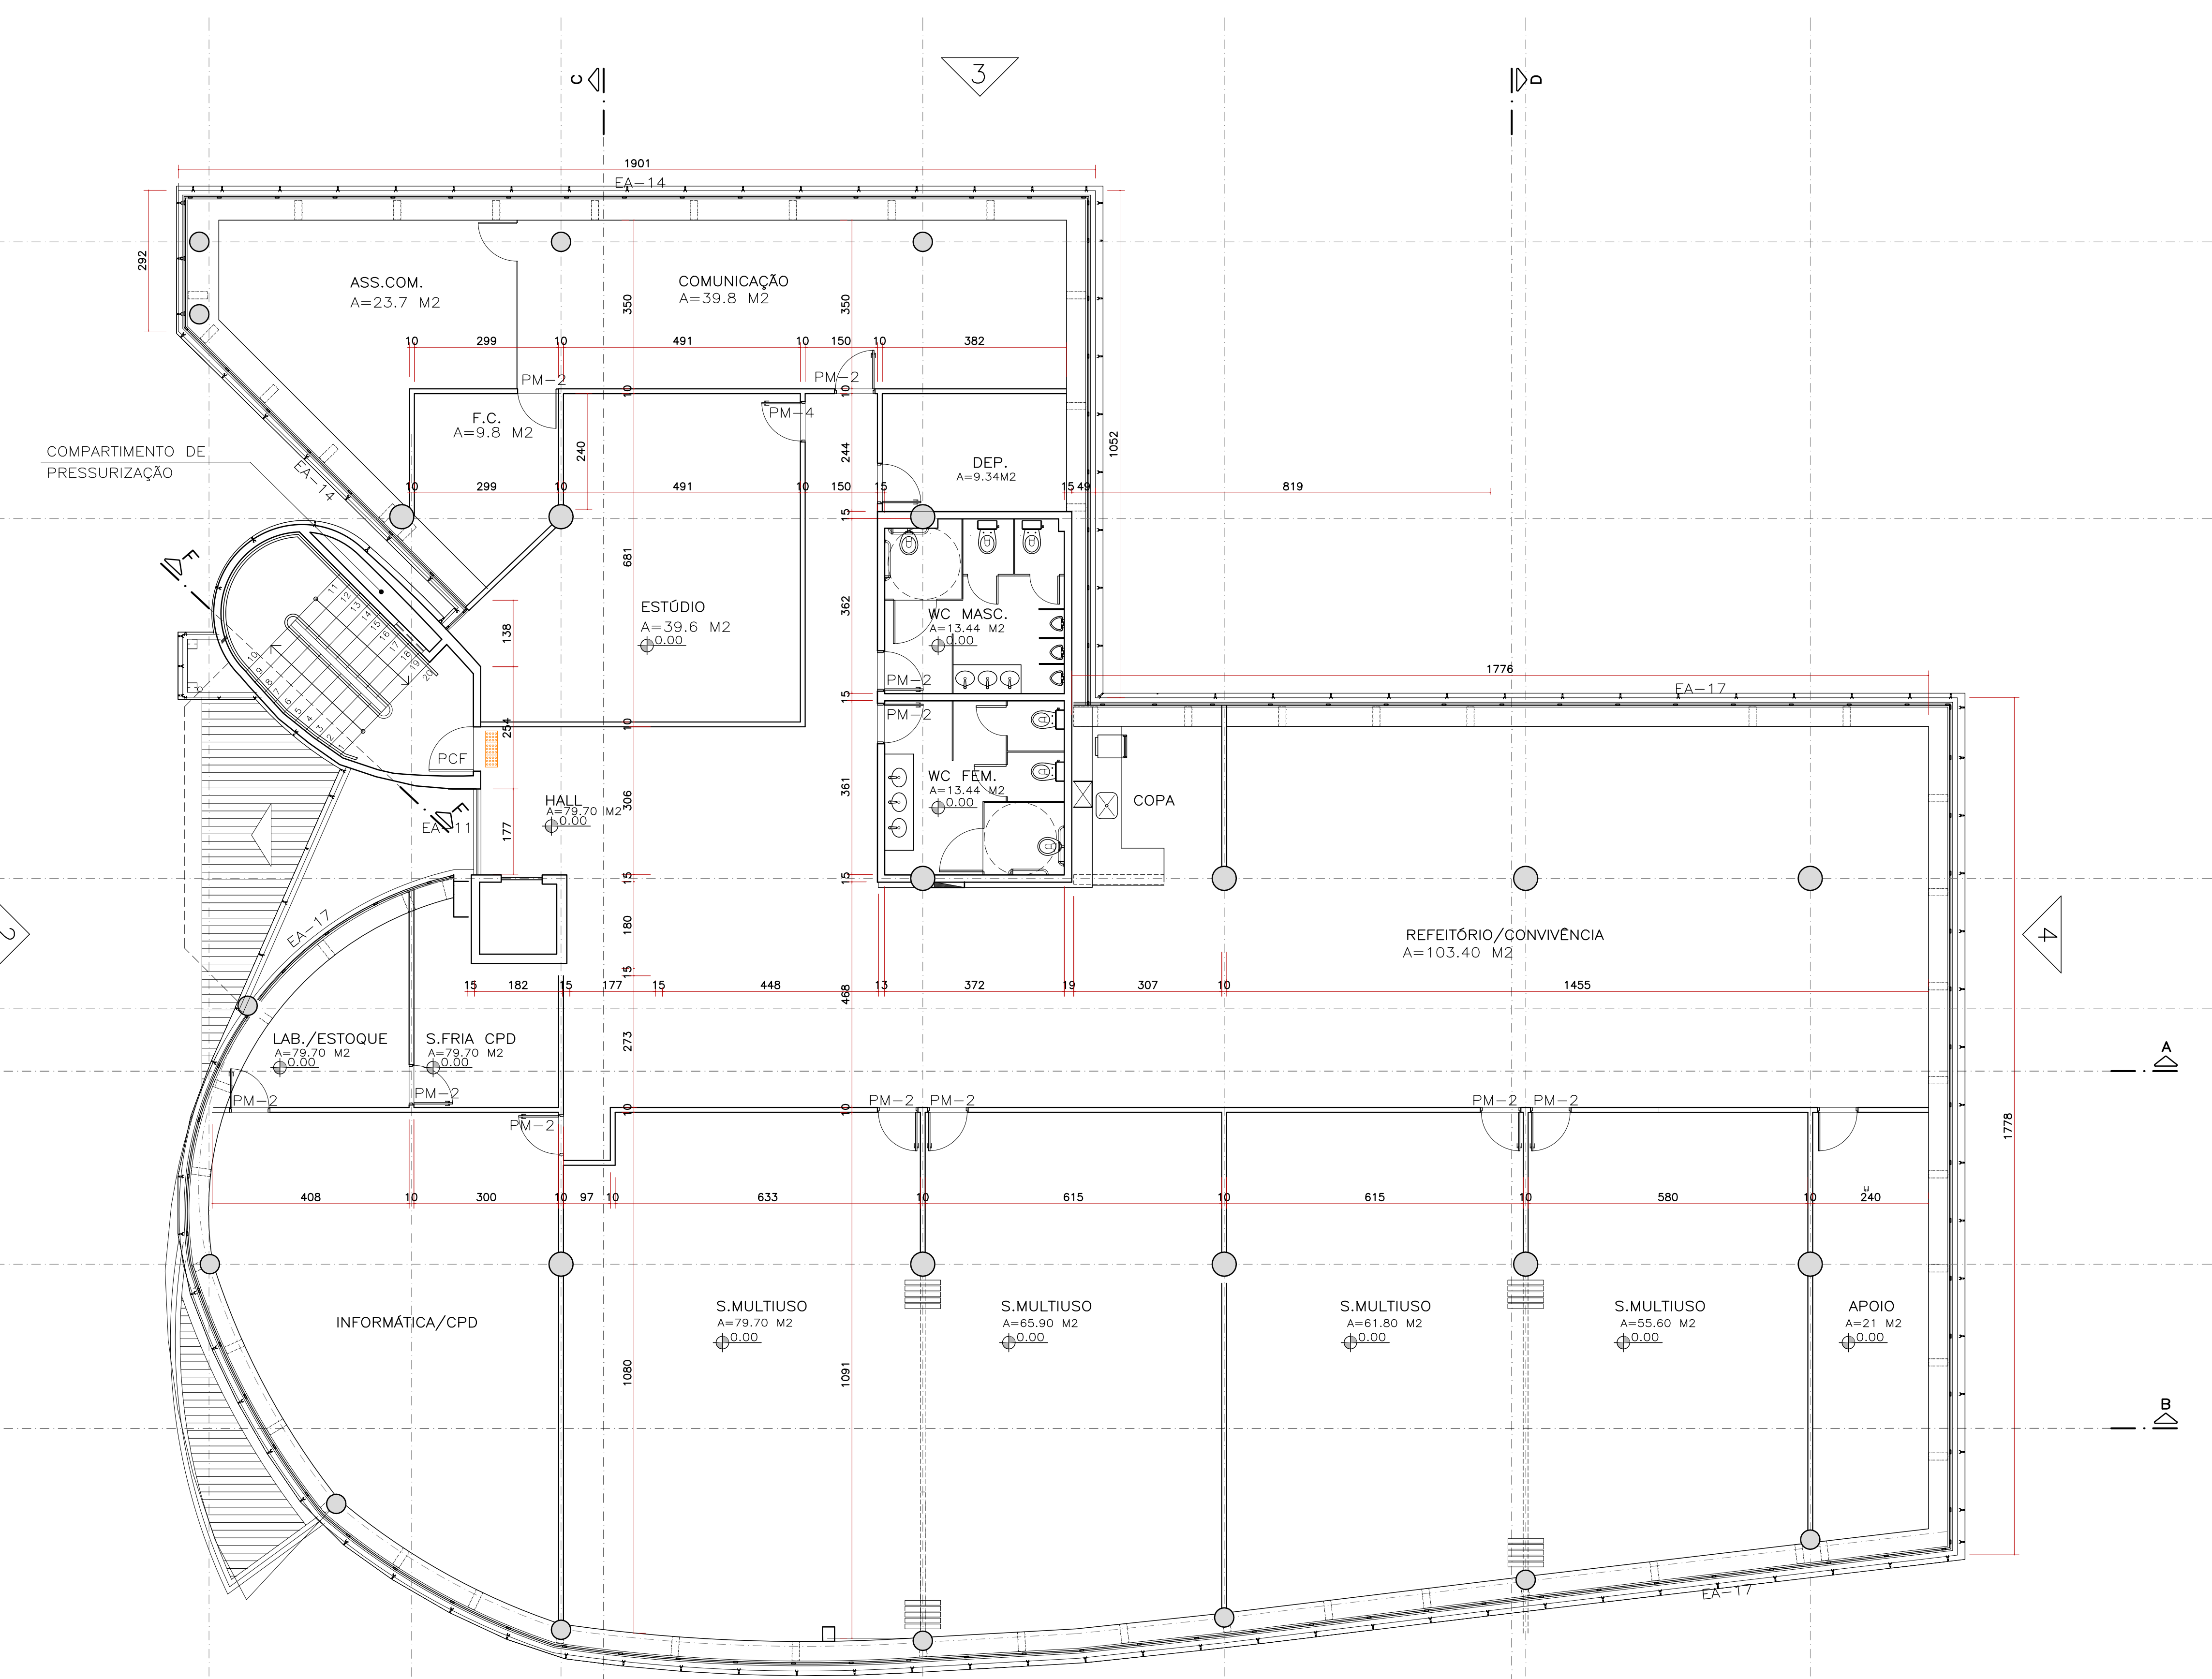

PLANTA 3 PAVIMENTO  
ESC:1/75

**LEGENDAS:**

- ALVENARIA EXISTENTE
- - - ALVENARIA A DEMOLIR
- ALVENARIA A CONSTRUIR
- GESSO ACABADO EXISTENTE
- GESSO ACABADO A CONSTRUIR
- PAREDE DIVISÓRIA A CONSTRUIR

**OBSERVAÇÕES:**  
CONFIRMAR DIMENSÕES NO LOCAL.

REVISÃO	MODIFICAÇÃO	DATA	PROJETISTA	DESENHISTA	APROVO
04					
03					
02					
01					

**NOTAS:**  
 - COTAS EM CENTÍMETROS; UNIDADES EM METROS;  
 - TODAS AS MEDIDAS DEVEM SER CONFIRMADAS NA OBRA;  
 - AS COTAS DO DETALHAMENTO SEMPRE PREVALEM EM RELAÇÃO AO PROJETO BÁSICO;  
 - AS COTAS DO DESENHO SEMPRE PREVALEM EM RELAÇÃO À ESCALA;  
 - AS COTAS FÍSICAS SUPERPRECEDEM AS ACABADAS;  
 - O DETALHAMENTO PARA CORRETO DESEMPENHO DO CONJUNTO É DE EXCLUSIVA RESPONSABILIDADE DOS FORNECEDORES.

**COFFITO**  
 CONSELHO FEDERAL DE FISIOTERAPIA E TERAPIA OCUPACIONAL  
 C O F F I T O  
 SIA TRÊCHO 17, VIA IA 4, LOTE 810  
 BRASÍLIA - DF

**ARQUITETURA - REFORMA**

COORDENAÇÃO:  
 Eng. José Eduardo Barreto de Souza  
 Departamento de Infraestrutura

EQUIPE TÉCNICA:  
 COORDENADORIA DE REGISTRO: [ ]  
 PROJETO EXECUTIVO: [ ]

ÁREA PAV. [ ]  
 ÁREA TOTAL [ ]

ESCALA: [ ]  
 DATA: [ ]

FEV/2023