


PLANTA 4 PAVIMENTO
ESC:1\1,75

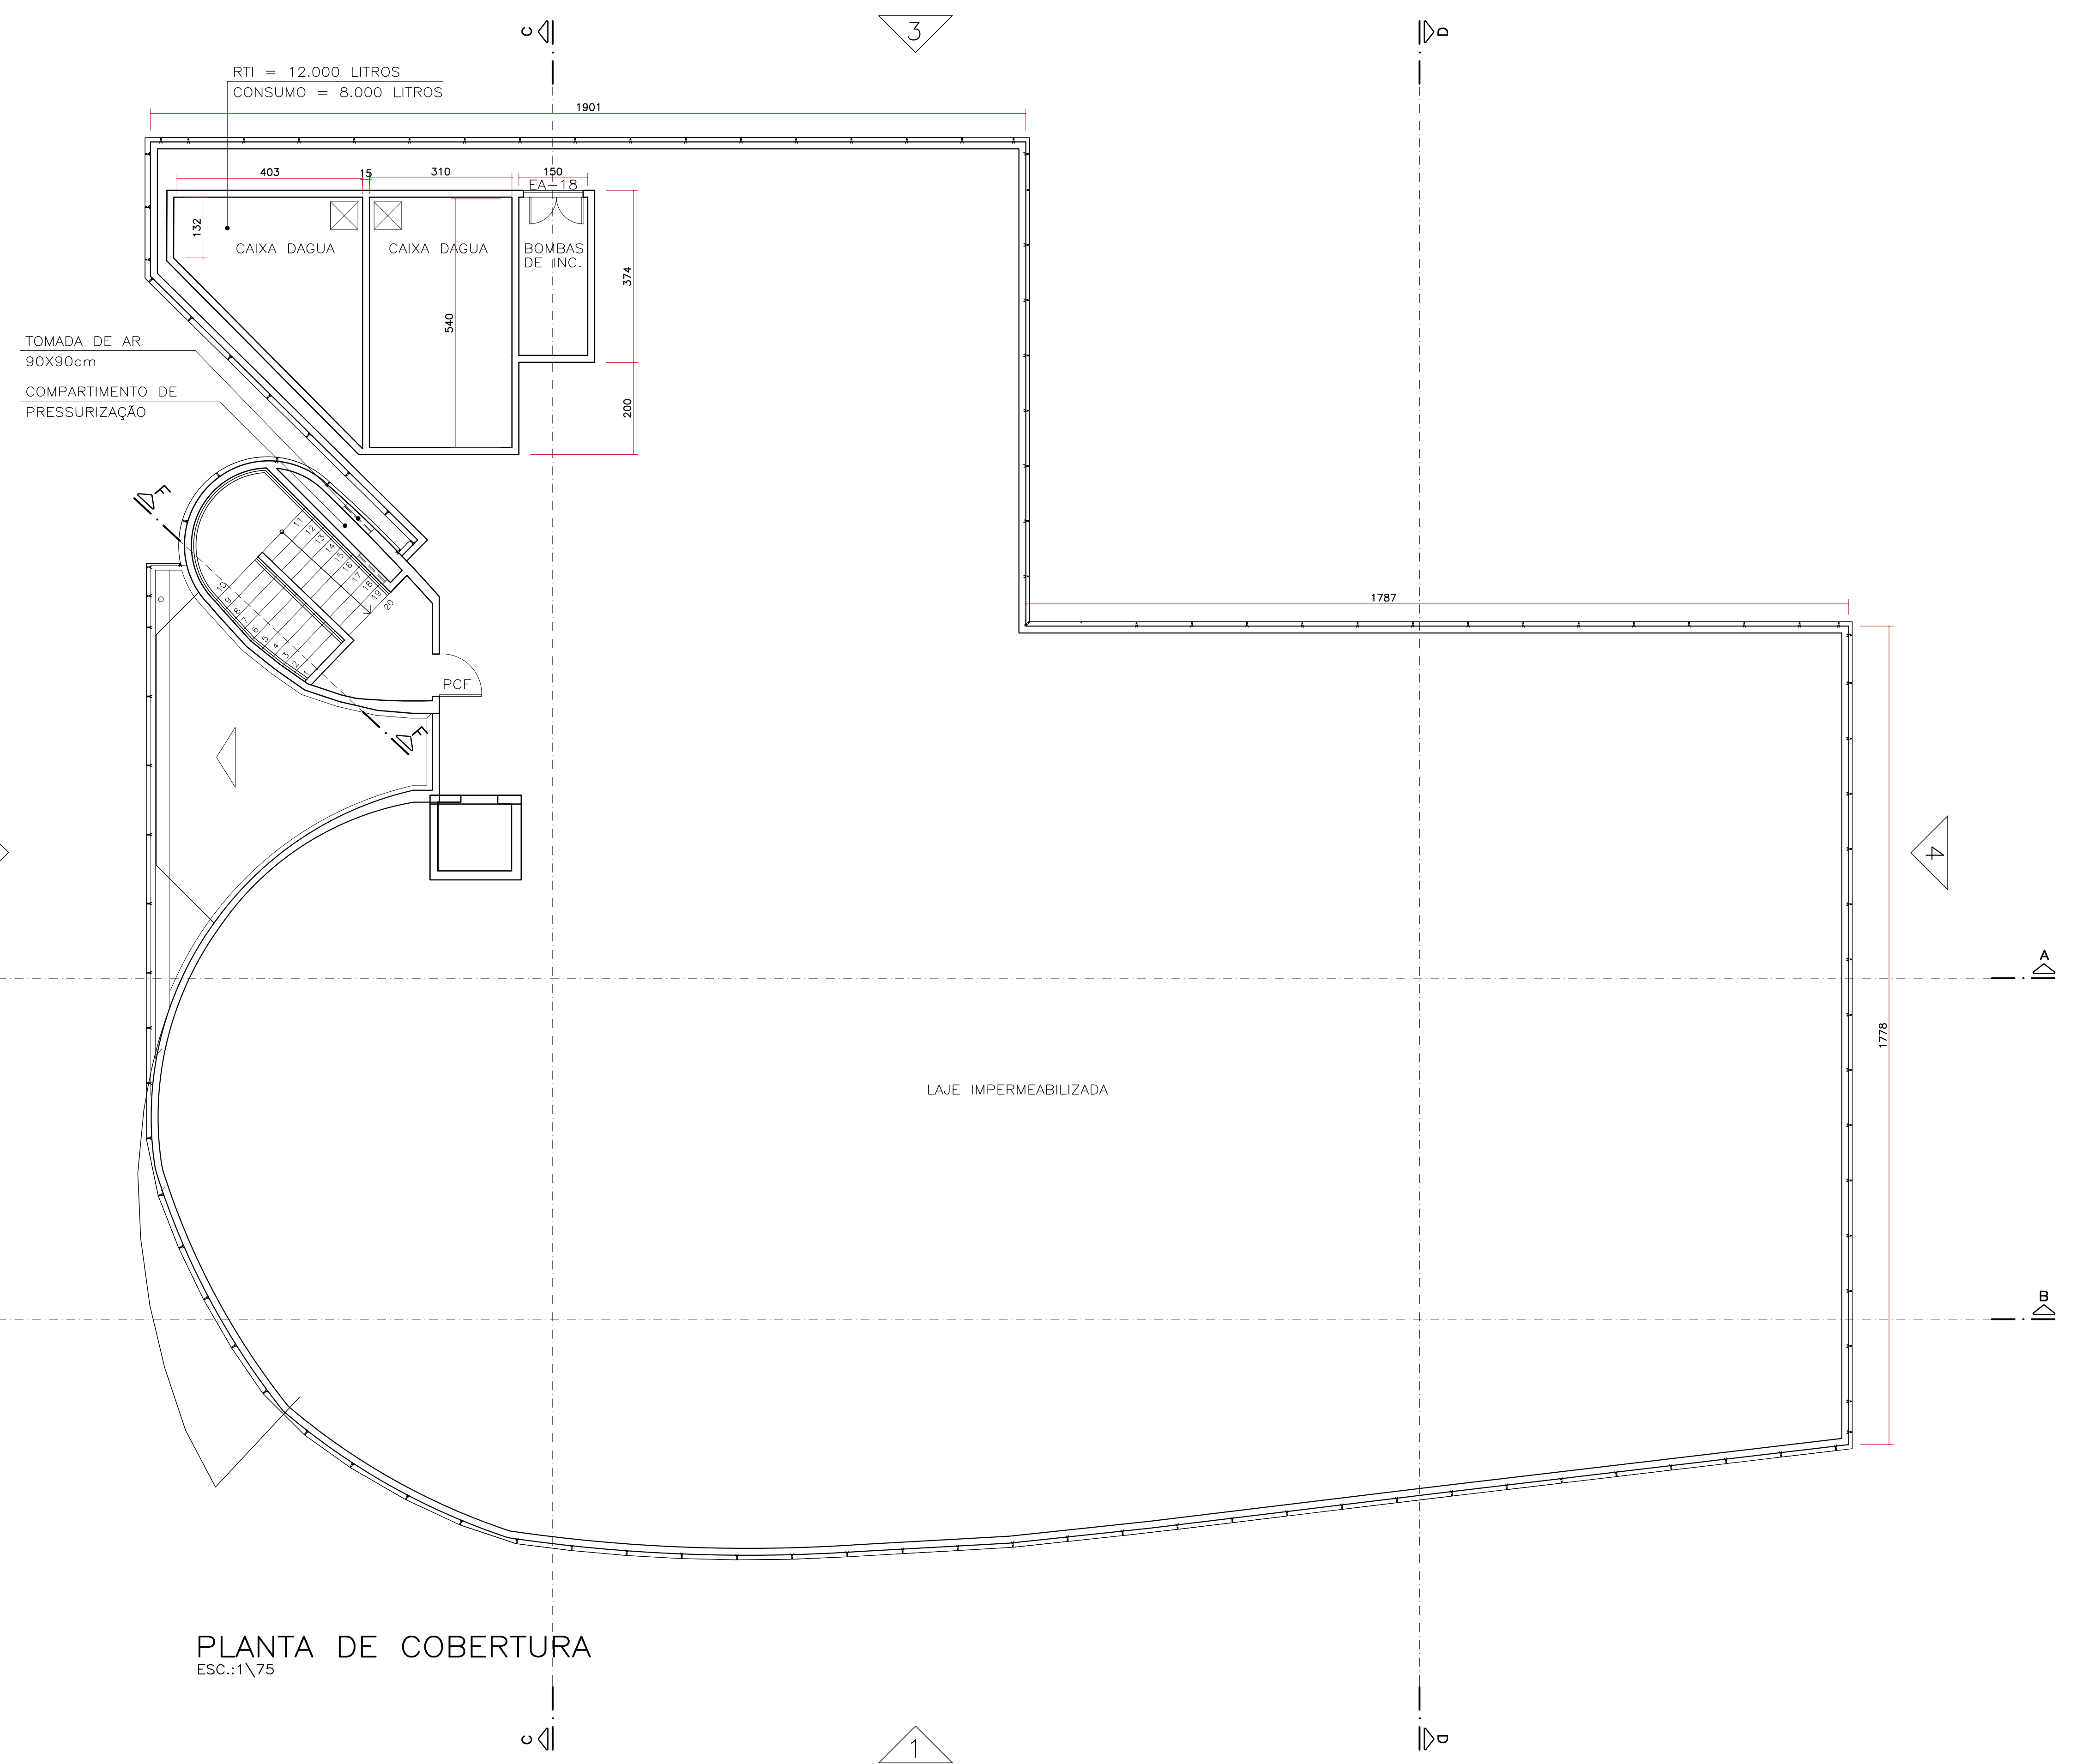

PLANTA DE COBERTURA
ESC:1\1,75

LEGENDAS:

| | |
|--|------------------------------|
| | ALVENARIA EXISTENTE |
| | ALVENARIA A DEMOLIR |
| | ALVENARIA A CONSTRUIR |
| | GESSO ACARTONADO EXISTENTE |
| | GESSO ACARTONADO A CONSTRUIR |
| | PARDE DIVISÓRIA A CONSTRUIR |

OBSERVAÇÕES:
CONFERRIR DIMENSÕES NO LOCAL.

| | | | | | |
|---------|-------------|------|------------|------------|--------|
| REVISÃO | MODIFICAÇÃO | DATA | PROJETISTA | DESENHISTA | APROVO |
| 01 | | | | | |
| 02 | | | | | |
| 03 | | | | | |
| 04 | | | | | |

COFFITO
CONSELHO FEDERAL DE FISIOTERAPIA E TERAPIA OCUPACIONAL
C O F F I T O
SIA TRÊCHO 17, VIA IA 4, LOTE 810
BRASÍLIA - DF

ARQUITETURA - REFORMA

COORDENAÇÃO
Eng. José Eduardo Barreto de Souza
Departamento de Infraestrutura

CONTIÚO
PLANTAS BAIXAS
4º PAVIMENTO E COBERTURA
ARQUITETURA - REFORMA

ÁREA PAV. m2
ÁREA TOTAL m2

ESCALA INDICADA
DATA: FEV.2023

ARQ.05