


ELEVAÇÃO 01
ESC.:1\,75

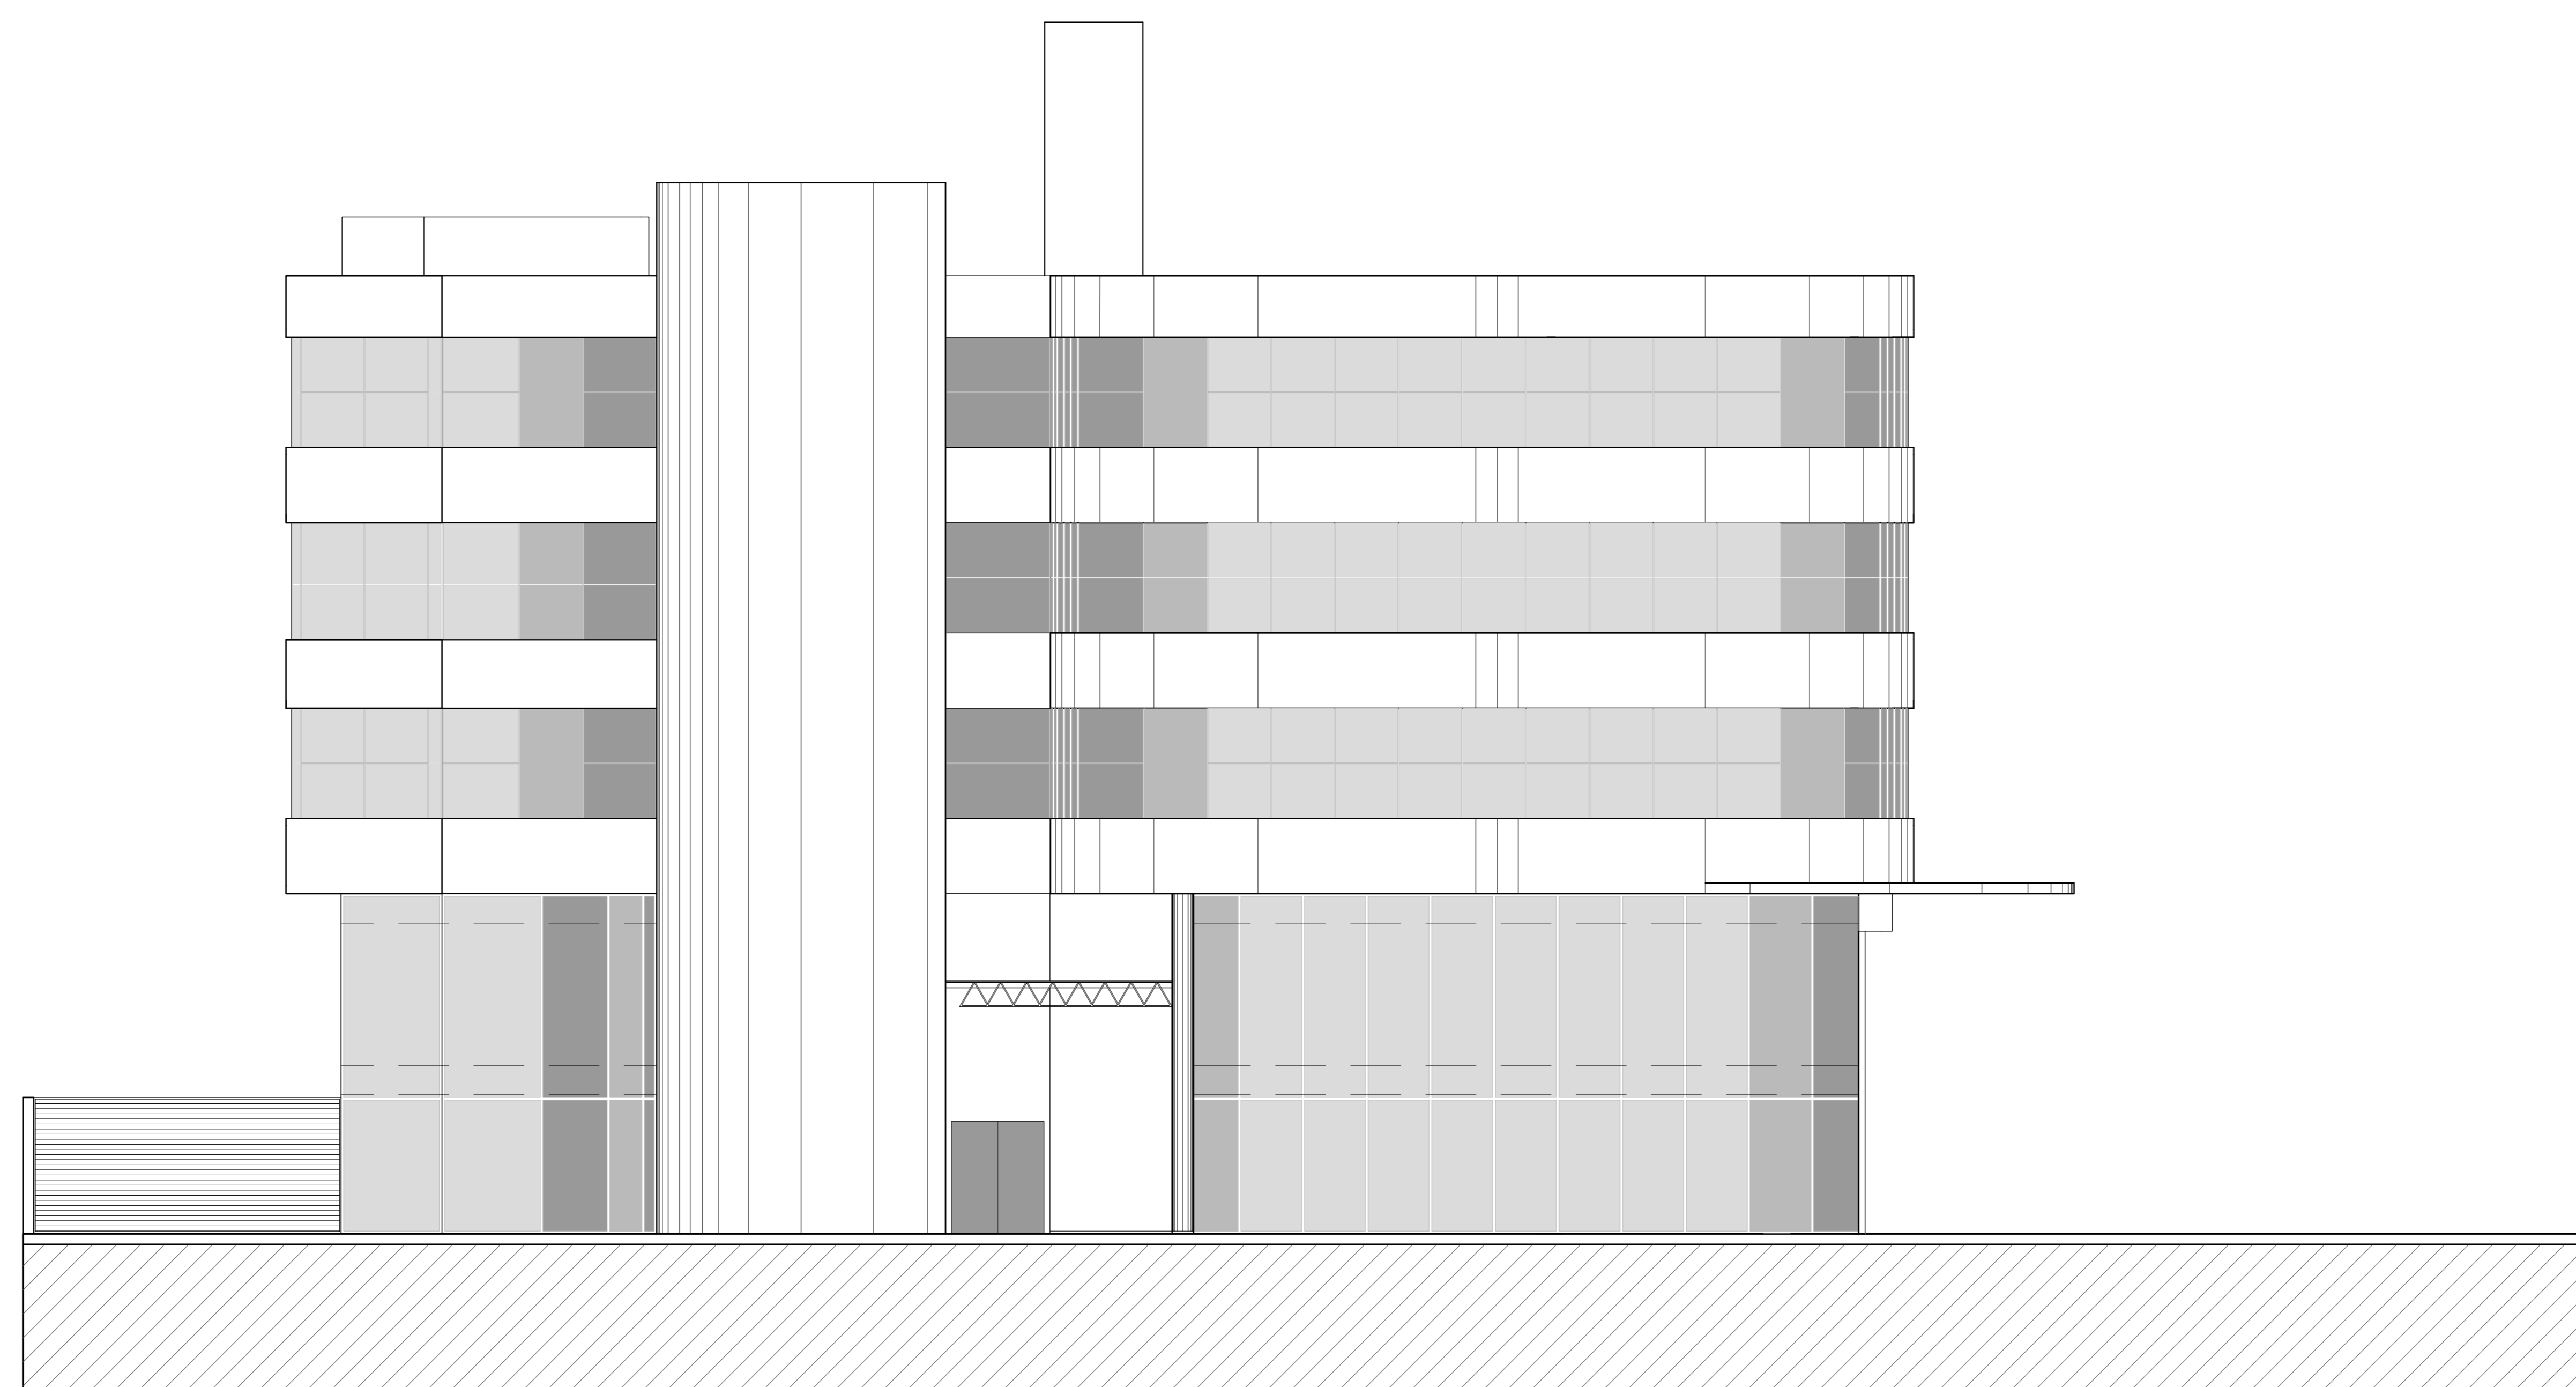

ELEVAÇÃO 02
ESC.:1\,75

- LEGENDAS:**
- ALVENARIA EXISTENTE
 - - - ALVENARIA A DEMOLIR
 - ALVENARIA A CONSTRUIR
 - GESSO ACARTONADO EXISTENTE
 - GESSO ACARTONADO A CONSTRUIR
 - PAREDE DIVISÓRIA A CONSTRUIR
- OBSERVAÇÕES:**
- CONFERRIR DIMENSÕES NO LOCAL

OBSERVAÇÕES:

- PROJETO DO AUDITÓRIO INSERIDO PARA CONTEXTUALIZAÇÃO DO TODO. PARA EXECUÇÃO DO MESMO, CONSULTAR PROJETOS ESPECÍFICOS

REVISÃO	MODIFICAÇÃO	DATA	PROJETISTA	DESENHISTA	APROVO
04					
03					
02					
01					

NOTAS:

- COTAS EM CENTÍMETROS, NÍVEIS EM METROS.
- TODAS AS MEDIDAS DEVERÃO SER CONFERIDAS NA OBRA.
- AS COTAS DO DETALHAMENTO SEMPRE PREVALECEREM EM RELAÇÃO AS DO PROJETO BÁSICO.
- AS COTAS DO DESENHO SEMPRE PREVALECEREM EM RELAÇÃO À ESCALA.
- AS COTAS INDICAM SUPERFÍCIES ACABADAS.
- O DETALHAMENTO PARA CORRETO DESEMPENHO DO COLANTE É DE EXCLUSIVA RESPONSABILIDADE DOS FORNECEDORES.

COFFITO

CONSELHO FEDERAL DE FISIOTERAPIA E TERAPIA OCUPACIONAL
COFFITO
 SIA TRECHO 17, VIA IA 4, LOTE 810
 BRASÍLIA - DF

COORDENAÇÃO:
 Eng. José Eduardo Bernal de Souza
 Departamento de Infraestrutura

PROJETO: ARQUITETURA - REFORMA

FACHADAS 01 e 02

ÁREA PAV: m²
 ÁREA TOTAL: m²
 DATA: FÉV.2023

COFFITO_ARQUIVO_UNIFICADO_10.01.2023.dwg

ARC-09