



ELEVAÇÃO 03  
ESC.: 1\75

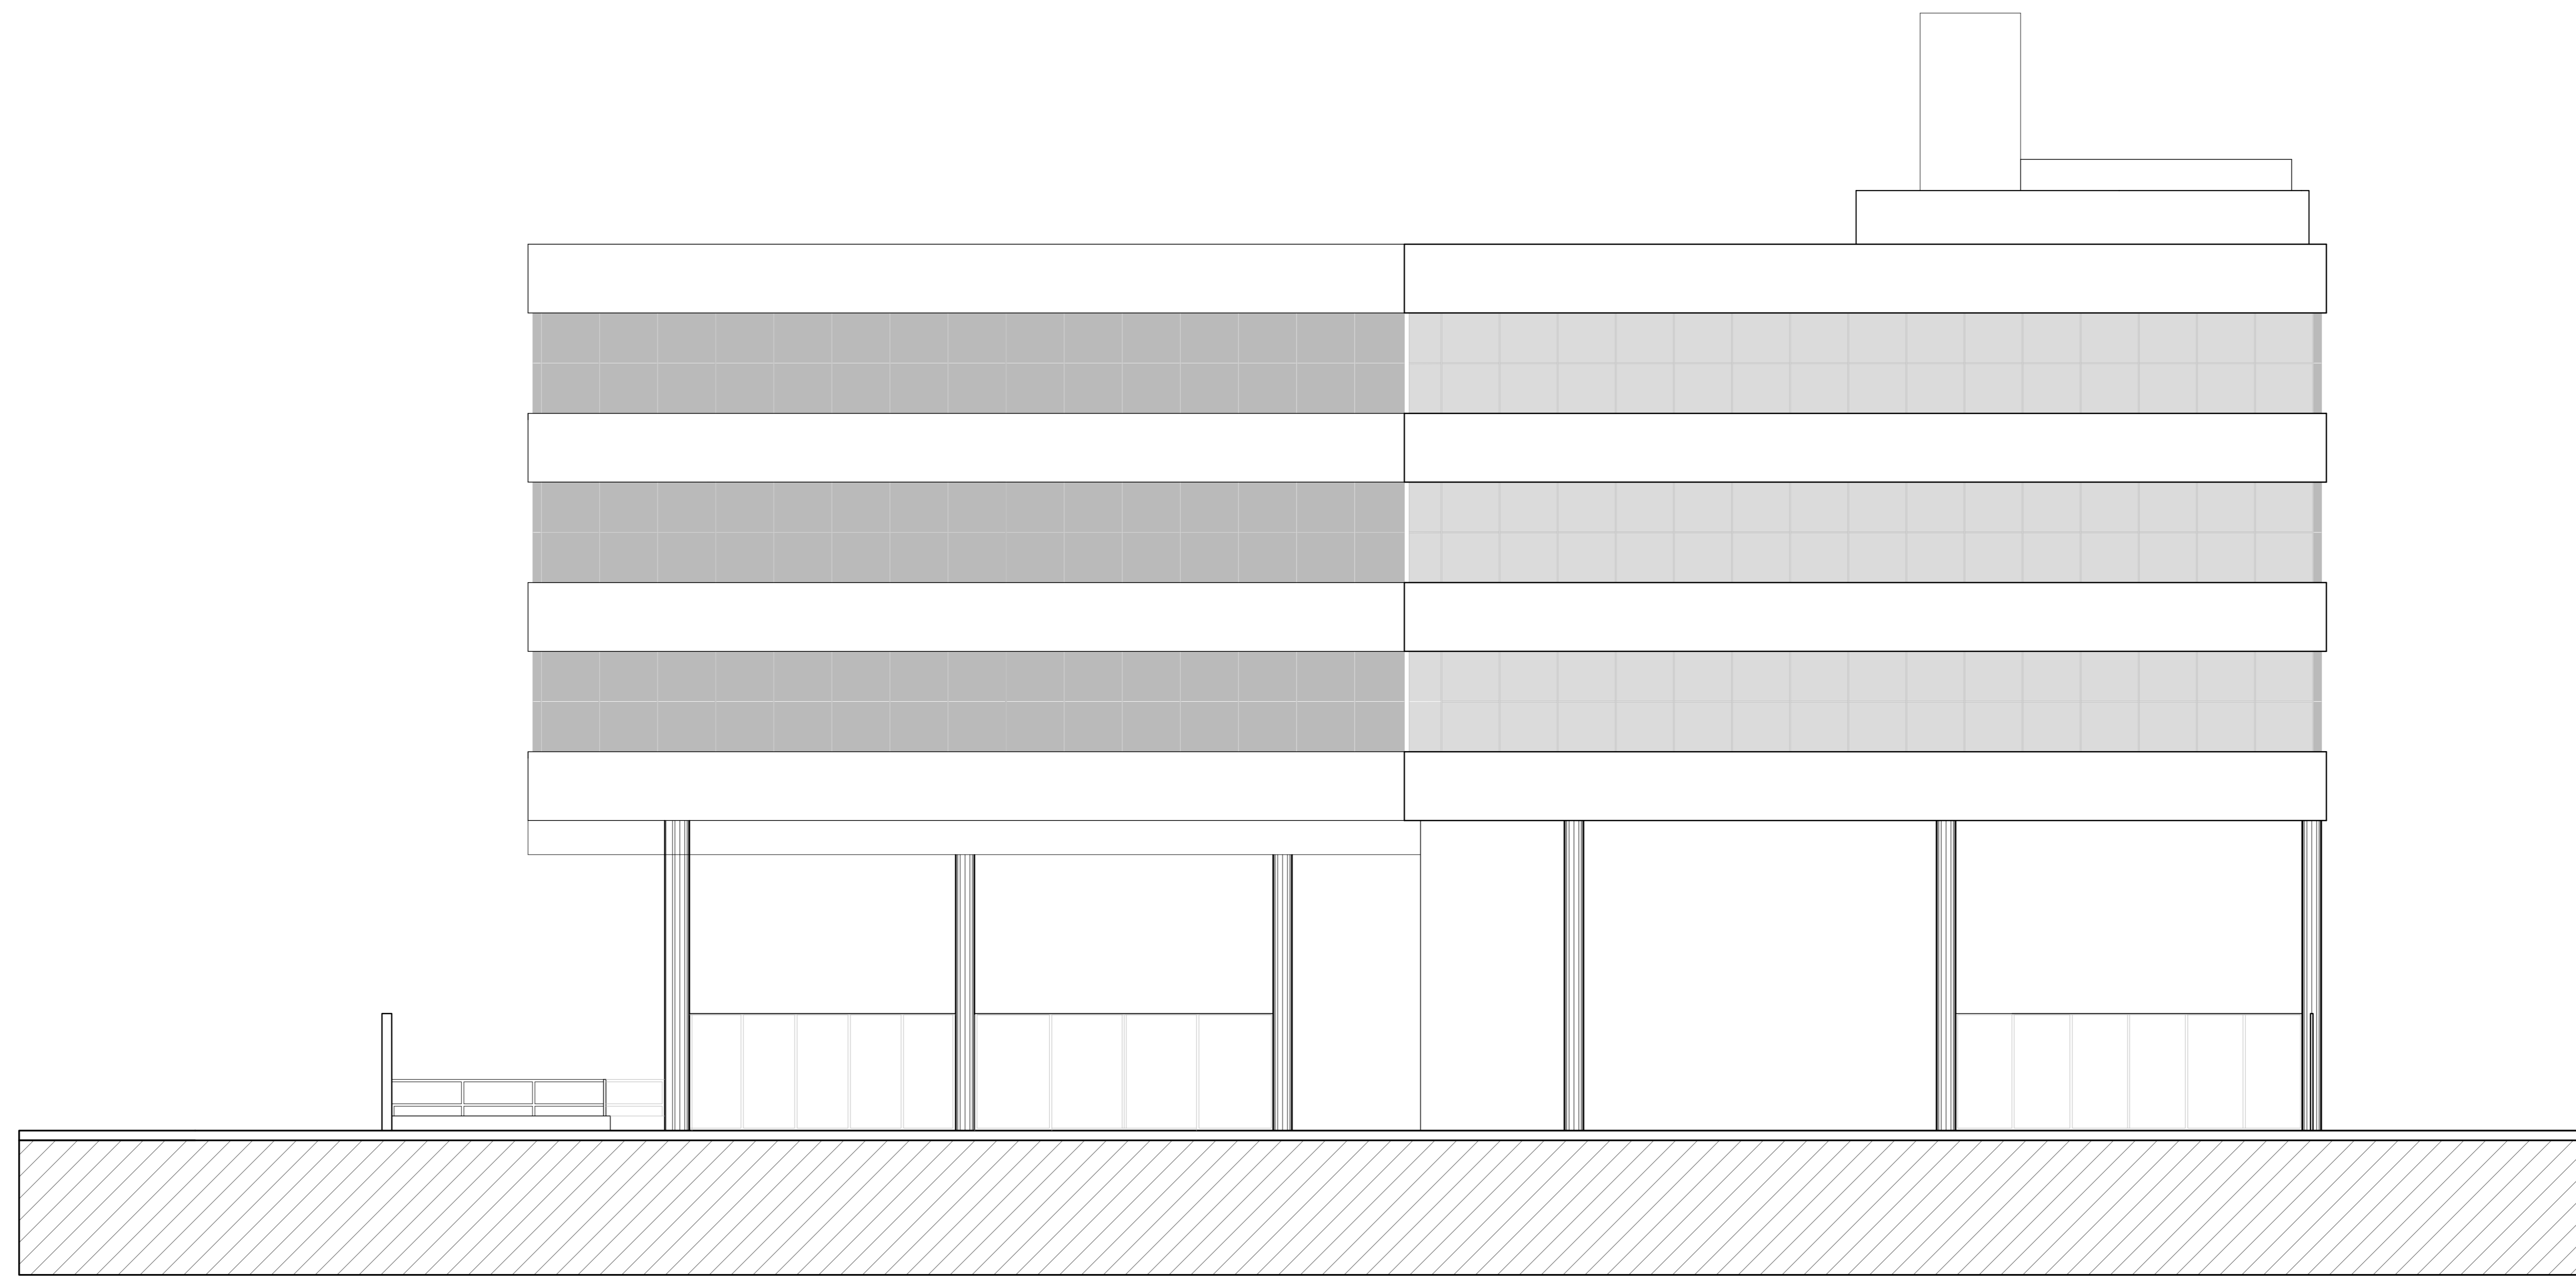

ELEVAÇÃO 04  
ESC.: 1\75

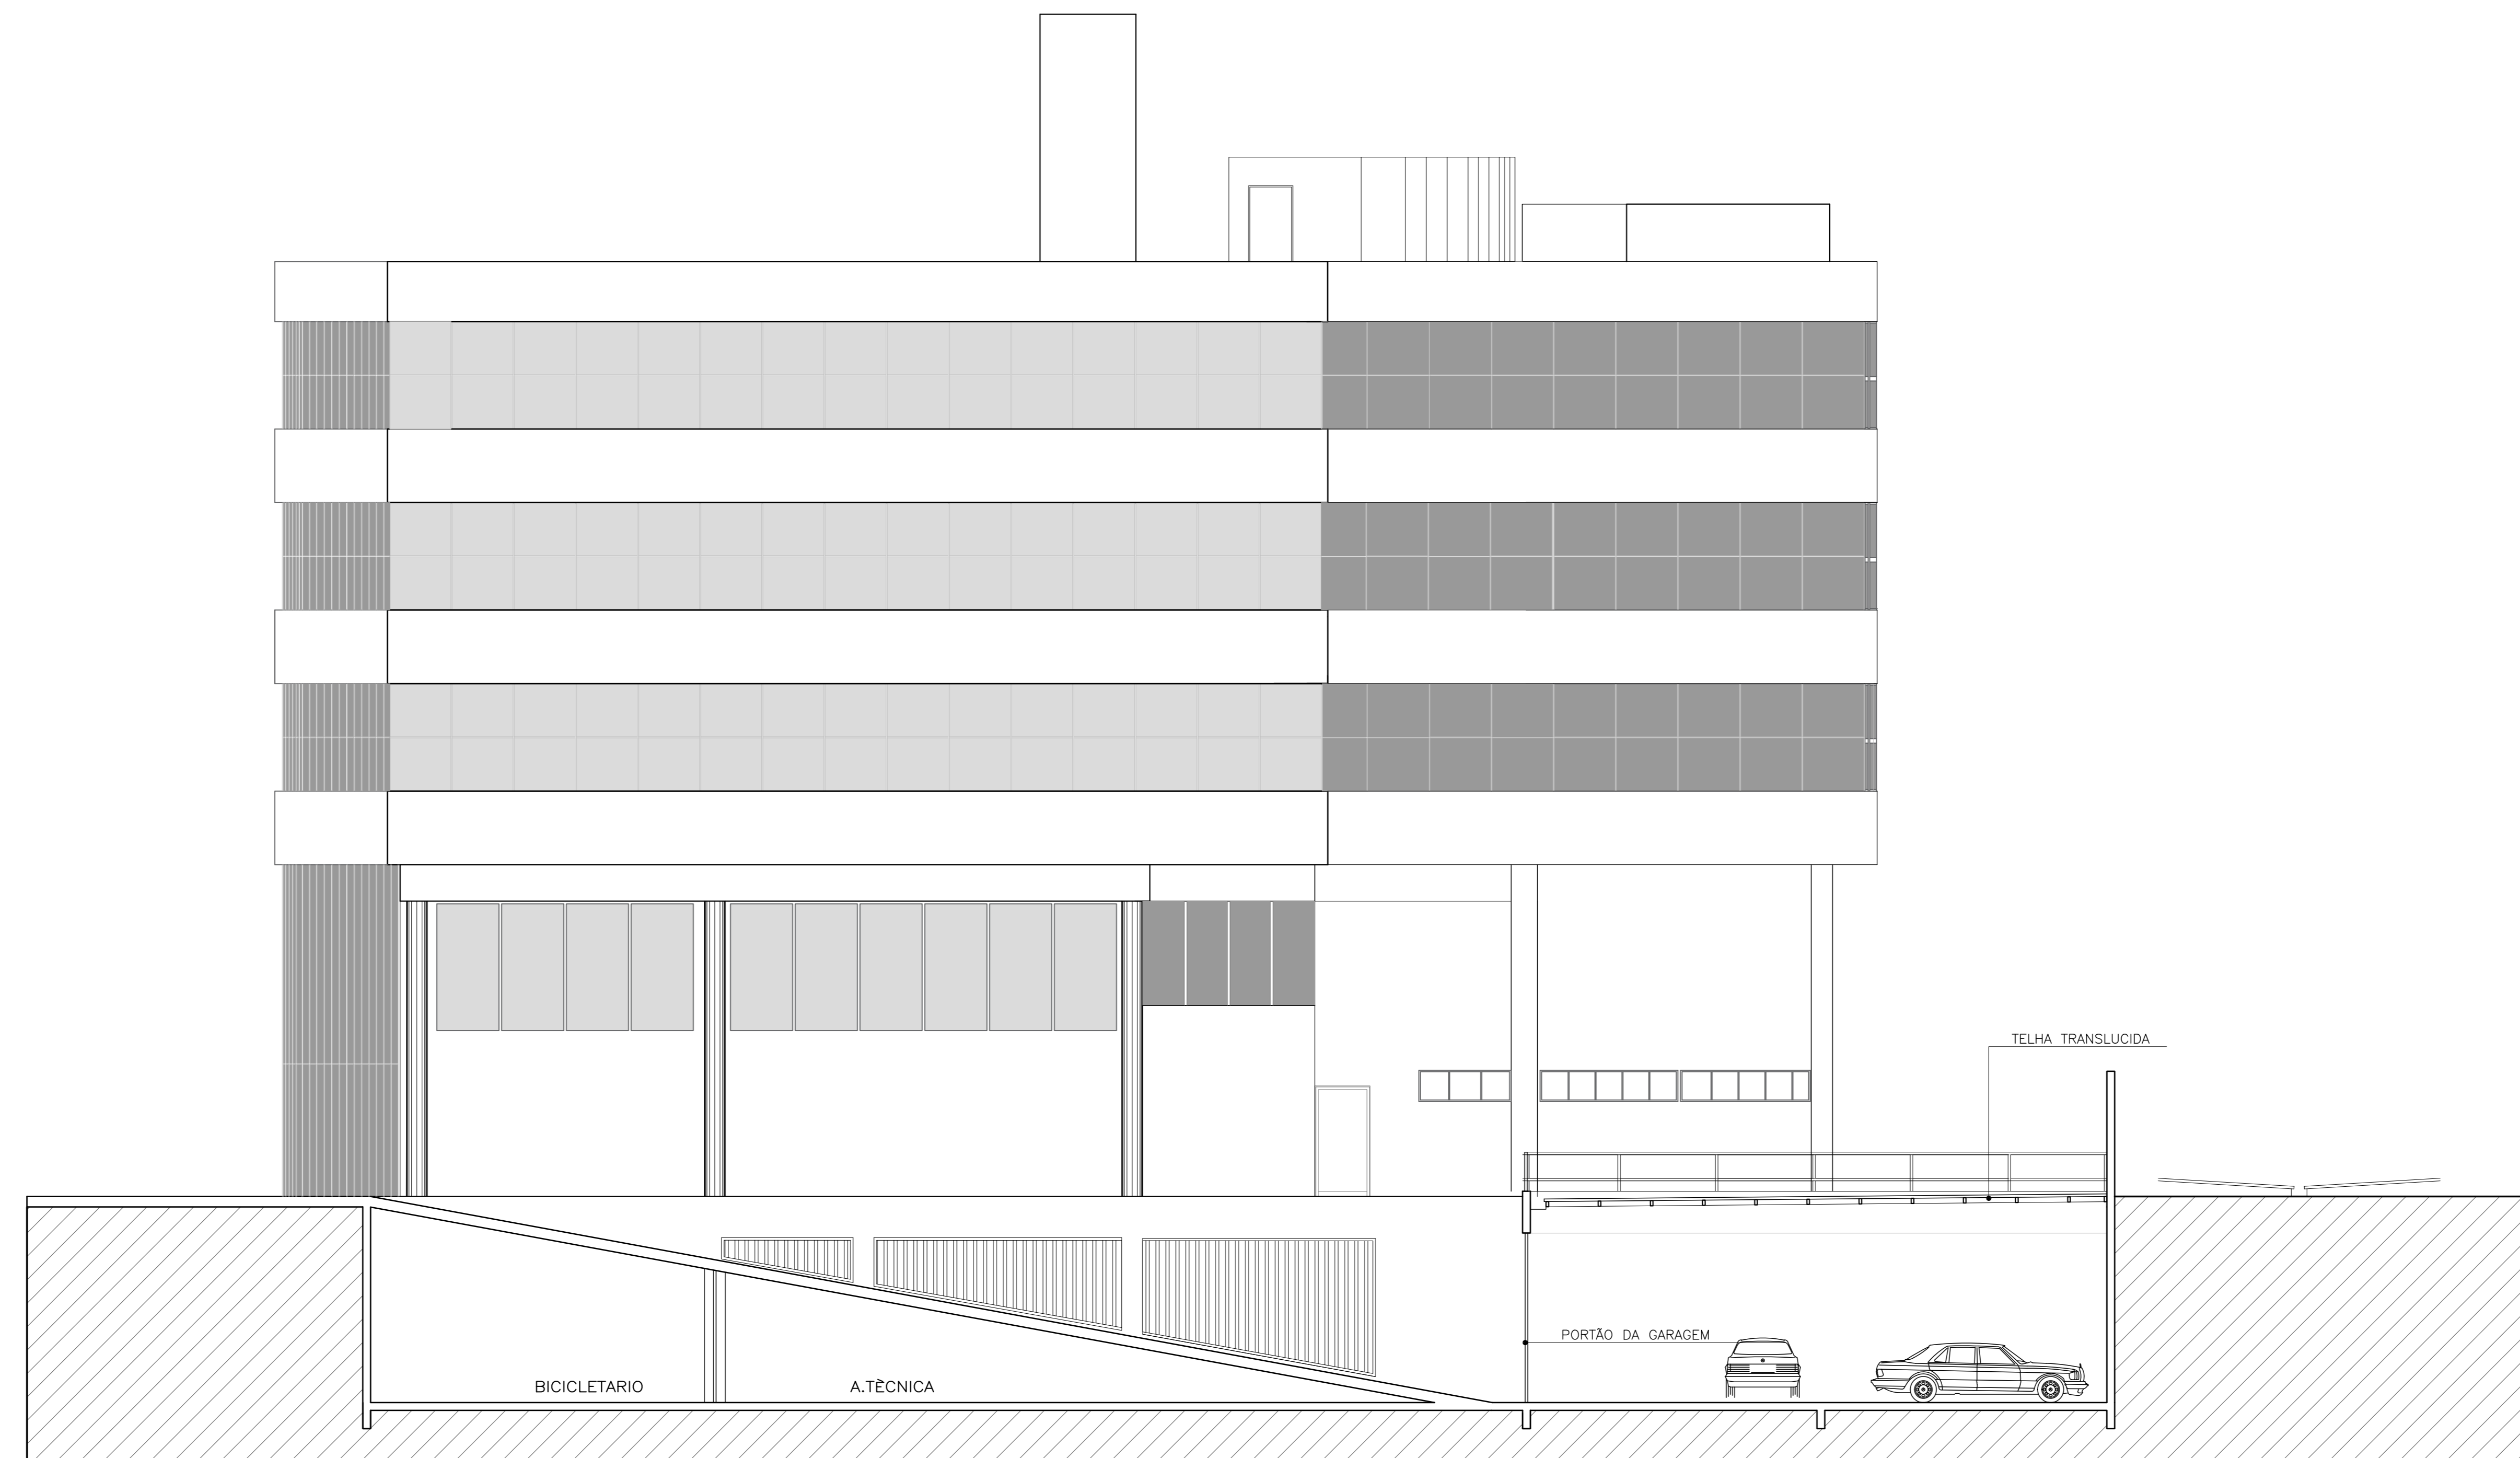

- LEGENDAS:**
- ALVENARIA EXISTENTE
  - - - ALVENARIA A DEMOLIR
  - ▬ ALVENARIA A CONSTRUIR
  - ▬ GESSO ACARTONADO EXISTENTE
  - ▬ GESSO ACARTONADO A CONSTRUIR
  - ▬ PAREDE DIVISÓRIA A CONSTRUIR
- OBSERVAÇÕES:**
- CONFERIR DIMENSÕES NO LOCAL

**OBSERVAÇÕES :**

- PROJETO DO AUDITÓRIO INSERIDO PARA CONTEXTUALIZAÇÃO DO TODO. PARA EXECUÇÃO DO MESMO, CONSULTAR PROJETOS ESPECÍFICOS

REVISÃO	MODIFICAÇÃO	DATA	PROJETISTA	DESENHISTA	APROVO
01					
02					
03					
04					

**NOTAS**

- COTAS EM CENTÍMETROS, NÍVEIS EM METROS.
- TODAS AS MEDIDAS DEVEM SER CONFERIDAS NA OBRA.
- AS COTAS DO DETALHAMENTO SEMPRE PREVALEM EM RELAÇÃO AO PROJETO BÁSICO.
- AS COTAS DO DESENHO SEMPRE PREVALEM EM RELAÇÃO À ESCALA.
- AS COTAS INDICAM SUPERFÍCIES ACABADAS.
- O DETALHAMENTO PARA CORRETO DESEMPENHO DO CONJUNTO É DE EXCLUSIVA RESPONSABILIDADE DOS FORNECEDORES.

**COFFITO**

CONSELHO FEDERAL DE FISIOTERAPIA E TERAPIA OCUPACIONAL  
**COFFITO**  
 SIA TRECHO 17, VIA IA 4, LOTE 810  
 BRASILIA - DF

ESPECIALIDADE: **ARQUITETURA - REFORMA**

COORDENAÇÃO:  
 Eng. José Eduardo Bernat de Souza  
 Departamento de Infraestrutura

COORDENAÇÃO: [ ] CATEGORIA: [ ] ESCALA: [ ] DATA: [ ]

PROJETO EXECUTIVO [ ] INDICADA [ ]

ÁREA PAV: [ ]  
 ÁREA TOTAL: [ ]

FÉV. 2023