


ED. SEDE COFFITO
PAV. TERREO

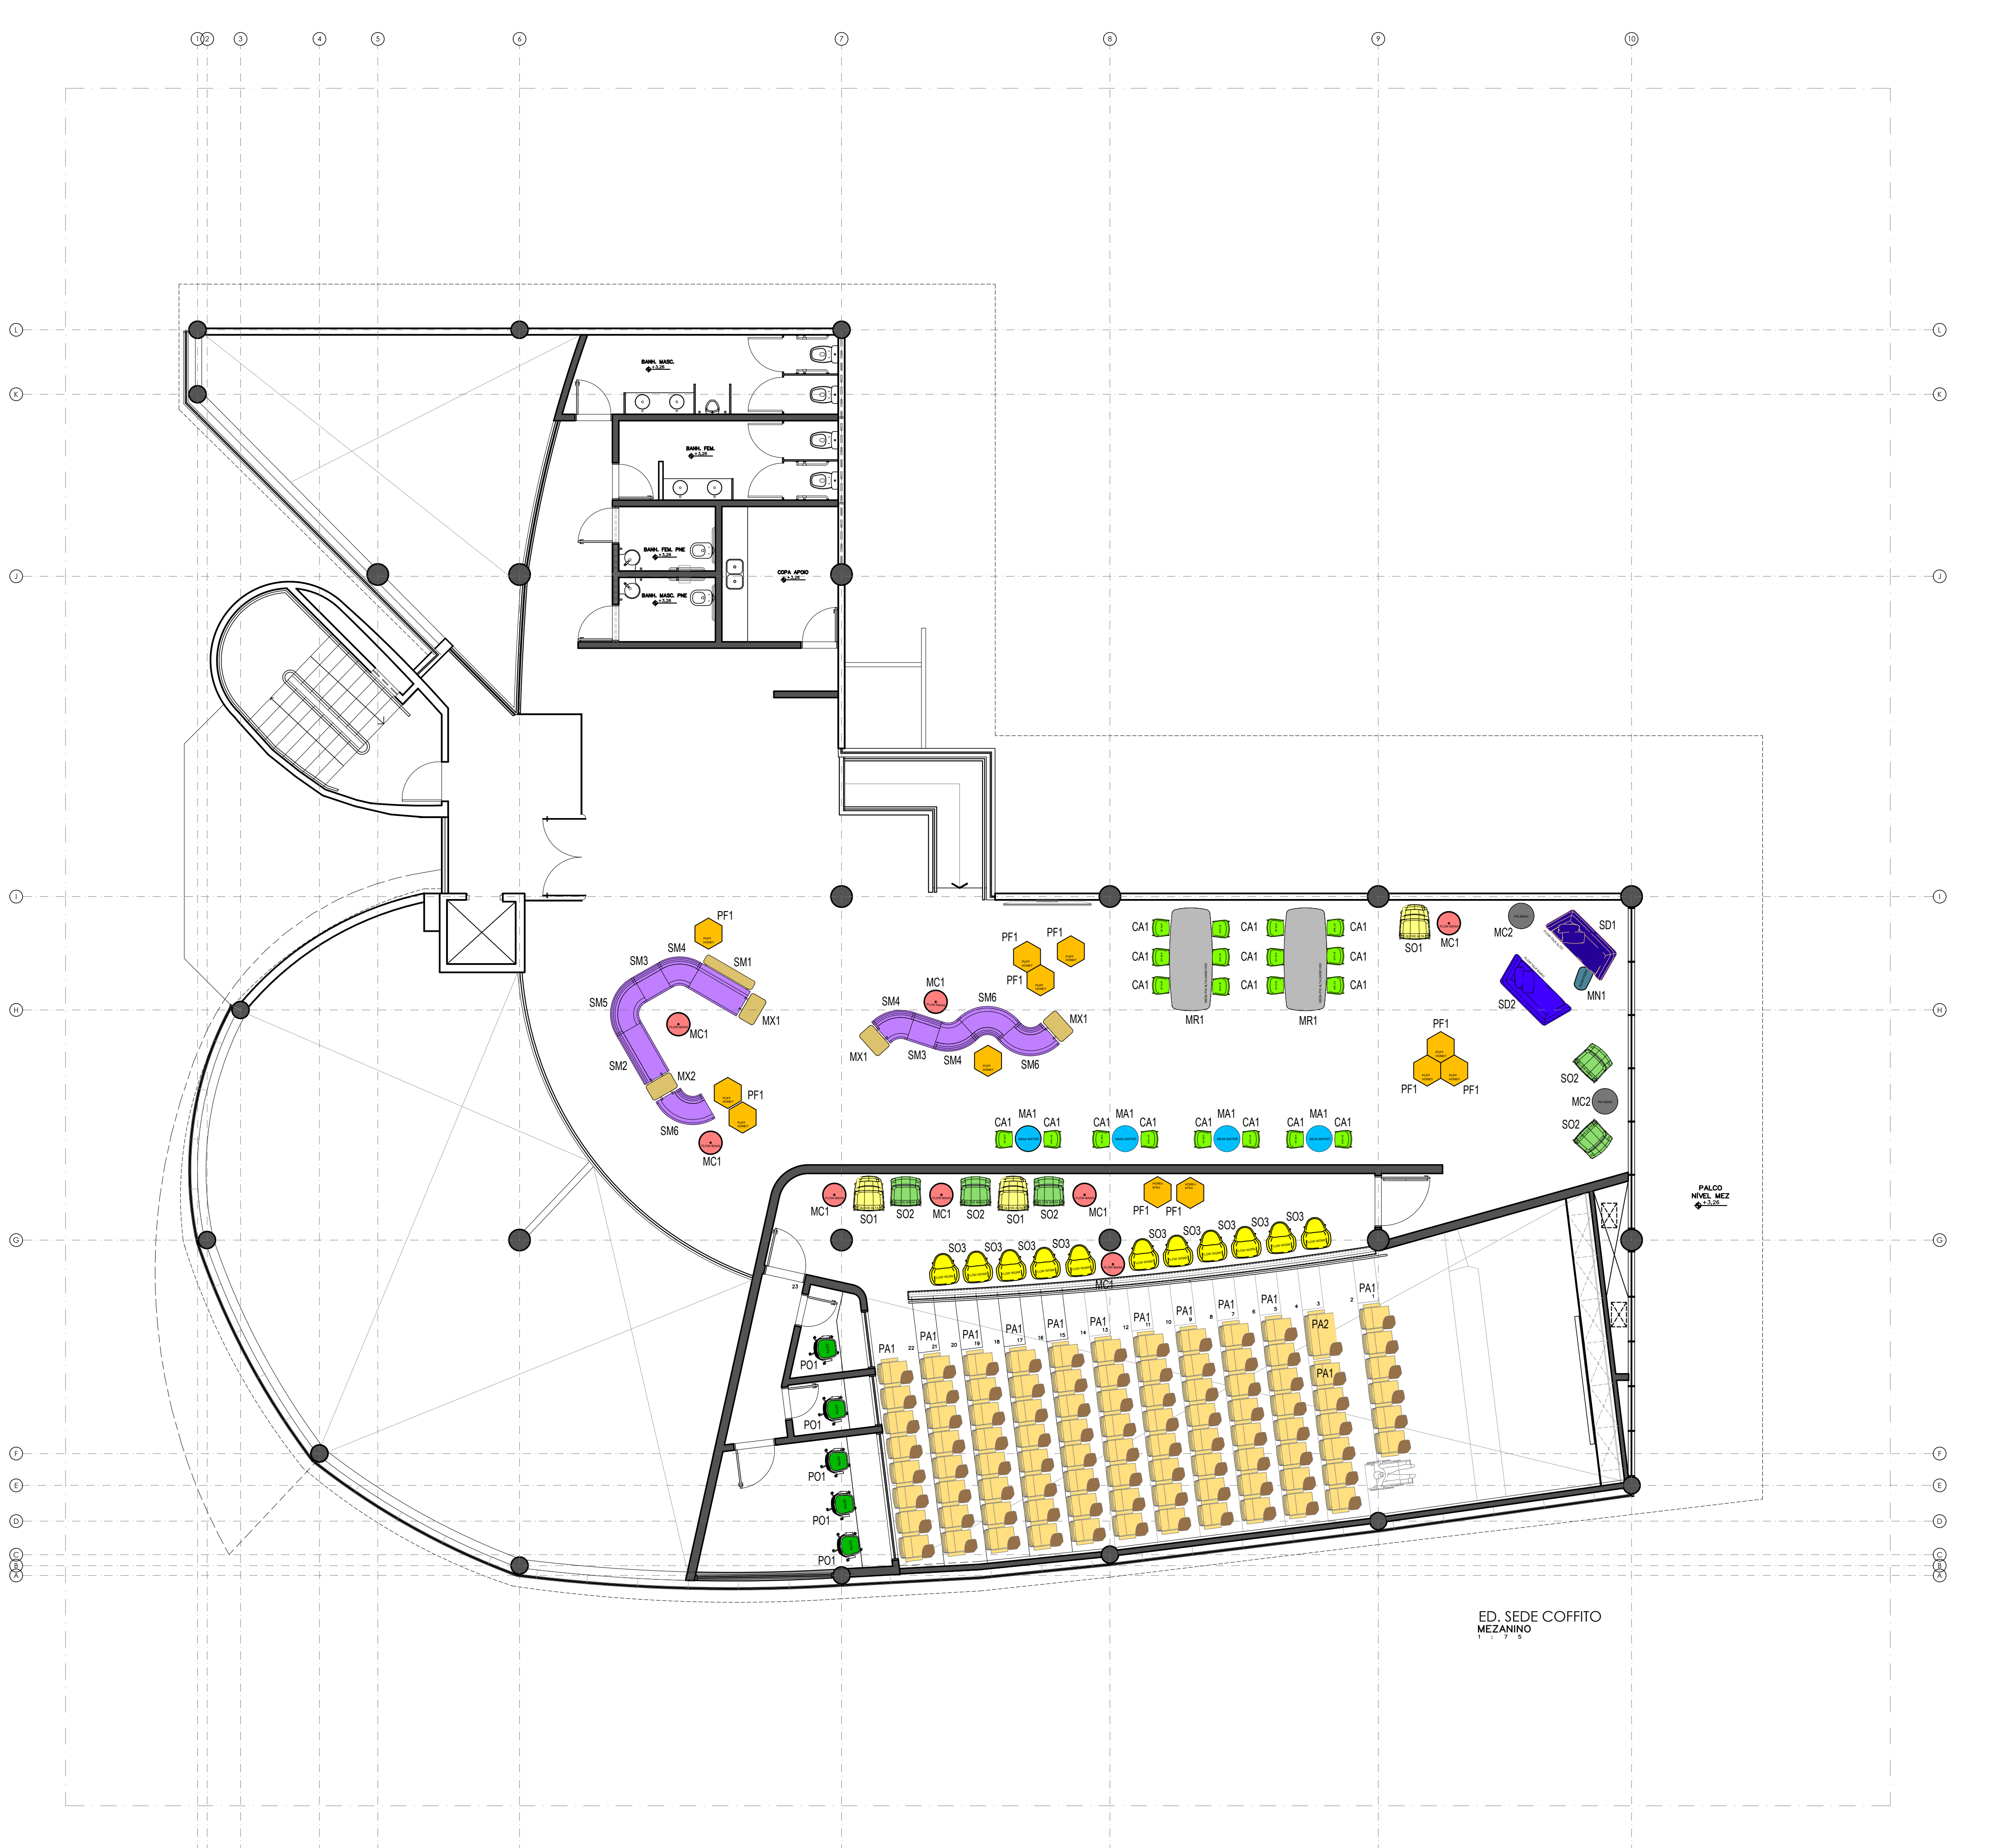

ED. SEDE COFFITO
MEZZANINO

LEGENDA MOBILIÁRIO

QUADRO DE MOBILIÁRIO		
CA - BANQUETA FIXA ALTA		
CA1	MEZZANINO	25
PF1 - PUFF		
PF1	DIVERSOS	34
PO - POLTRONAS DE TRABALHO		
PO1	PALCO, CABINES	3
PA - POLTRONA DE AUDITÓRIO COM FRANCHETA		
PA1	AUDITÓRIO	52
PA2	AUDITÓRIO	1
MP - MESAS DE APOIO		
MP1	PALCO	1
MC - MESAS DE CENTRO/LATERAIS		
MC1	DIVERSOS	14
MC2	DIVERSOS	2
MN - MESINHA DE NOTEBOOK		
MN1	DIVERSOS	2
MA - MESINHA ALTA		
MA1	MEZZANINO/BASTIÕES	5

MR - MESAS DE REUNIÃO		
MR1	MEZZANINO	2
MT - MESAS DE PALCO		
MT1	PALCO	1
MX - MESAS DE CONEXÃO		
MX1	DIVERSOS	9
MX2	DIVERSOS	2
SO - SOFAS DE 1 LUGAR		
SO1	DIVERSOS	11
SO2	DIVERSOS	7
SO3	PALCO/NO MEZZANINO	11
SD - SOFAS DE 3 LUGARES		
SD1	DIVERSOS	2
SD2	DIVERSOS	2
SM - SOFÁ MODULADO		
SM1	DIVERSOS	4
SM2	DIVERSOS	2
SM3	DIVERSOS	3
SM4	DIVERSOS	4
SM5	DIVERSOS	3
SM6	DIVERSOS	8

- PA - POLTRONAS DE AUDITÓRIO
- PA1 - POLTRONA DE AUDITÓRIO COM FRANCHETA
 - PA2 - POLTRONA DE AUDITÓRIO COM FRANCHETA VERSÃO OBEIRO

- CA - CADEIRA ALTA
- CA1 - CADEIRA ALTA TIPO BANQUETA
- PF - PUFF
- PF1 - PUFF
- PO - POLTRONAS DE TRABALHO
- PO1 - POLTRONA PALCO E CABINES
- MP - MESAS DE APOIO
- MP1 - MESA DE APOIO RETANGULAR

- MC - MESAS DE CENTRO/LATERAIS
- MC1 - MESA DE CENTRO TIPO 1
 - MC2 - MESA DE CENTRO TIPO 2
- MN - MESINHA DE NOTEBOOK
- MN1 - MESINHA PARA NOTEBOOK
- MA - MESINHA ALTA
- MA1 - MESINHA ALTA TIPO 1 - BISTRO

- MR - MESAS DE REUNIÃO
- MR1 - MESA REUNIÃO ALTA
- MT - MESAS DE PALCO
- MT1 - MESA DE PALCO 4 LUGARES
- MX - MESAS DE CONEXÃO
- MX1 - MESA DE CONEXÃO DE EXTREMIDADE (PARA SOFÁ MODULADO)
 - MX2 - MESA DE CONEXÃO ENTRE SOFAS (PARA SOFÁ MODULADO)

- SO - SOFÁ 1 LUGAR
- SO1 - SOFÁ DE 1 LUGAR ALTO
 - SO2 - SOFÁ DE 1 LUGAR BAIXO
 - SO3 - SOFÁ DE 1 LUGAR ENCOSTO ESTREITO
- SD - SOFÁ 3 LUGARES
- SD1 - SOFÁ DE 3 LUGARES ALTO
 - SD2 - SOFÁ DE 3 LUGARES BAIXO

- SM - SOFÁ MODULADO
- SM1 - SOFÁ 2 LUGARES COM PRATELEIRA DE APOIO POSTERIOR
 - SM2 - SOFÁ DE 2 LUGARES
 - SM3 - SOFÁ DE 1 LUGAR
 - SM4 - CONEXÃO 60° CONCAVO
 - SM5 - CONEXÃO 90° CONCAVO
 - SM6 - CONEXÃO 90° CONEXO

LEGENDAS:

- ALVENARIA EXISTENTE
- ALVENARIA A DEMOLIR
- ALVENARIA A CONSTRUIR
- GESSO ACARTONADO EXISTENTE
- GESSO ACARTONADO A CONSTRUIR
- PARDEDE DIVISÓRIA A CONSTRUIR

OBSERVAÇÕES:

CONFERRIR DIMENSÕES NO LOCAL.

OBSERVAÇÕES:

- TODAS AS COTAS SÃO BÁSICAS E DE REFERÊNCIA
- TODAS AS MEDIDAS DEVERÃO SER RECORRIDAMENTE CONFERIDAS, POIS DIFERENÇAS PODEM OCORRER ENTRE O DESENHO E SITUAÇÃO REAL
- MATERIAIS DE ACABAMENTO SERÃO APROVADOS MEDIANTE APRESENTAÇÃO DE AMOSTRAS FÍSICAS, EM DIMENSÕES ADEQUADAS

REVISÃO	MODIFICAÇÃO	DATA	PROJETA	DESENHISTA	APROVO
01					
02					
03					
04					

CONSELHO FEDERAL DE FISIOTERAPIA E TERAPIA OCUPACIONAL
C O F F I T O
SIA TRECHO 17, VA IA 4, LOTE 810
BRASILIA - DF

COORDENAÇÃO
Eng. José Eduardo Barreto de Souza
Departamento de Infraestrutura

CONTROLE
DISTRIBUIÇÃO MOBILIÁRIO
TERREO E MEZZANINO

ÁREA PAV. m2
ÁREA TOTAL m2
DATA JUN/2022

COORDENAÇÃO
REVISÃO
PROJETO EXECUTIVO INDICADA

ESCALA

LAY-01