SIMBOLO	DESCRIÇÃO
	Caixa 4x2 0L na parede a 40 cm do piso, quando não indicado
	Caixa 4x2 no piso; no forro
	Caixa 4x4 1L na parede a 40cm do piso, quando não indicado
	Caixa de piso com tampa removível
	Caixa 4x2 na parede a 40 cm do piso, se não indicado, com 2 tomadas RJ45
	Caixa 4x2 na parede a 40 cm do piso, se não indicado, com 1 tomada RJ45
D K BNC	Tomadas; RJ45; BNC; RCA; Tipo F; Fibra Óptica; Terminação para controle
VGA HDMI	Tomadas DB15 e HDMI
	Eletrocalha em chapa de aço instalada no teto
	Eletroduto retangular embutido sob o piso
	Eletroduto sob o piso ou embutido na parede
	Eletroduto sobre o forro
	Canaleta de sobrepor (em plastico ou aluminio)
	Caixa metálica com fundo falso em madeira envernizada; quadro de automação/terminação
	Caixa metálica para abrigo ou passagem de cabos
DIO PC MUTO	Ponto de consolidação e Muto
	Painel: controle; inspeção e Leitor biométrico ou RFID
	Fechadura eletromagnética; motor controlado por automação
G C N	Sensor: magnético; gas; corrente; nível; alagamento
	Sensor: movimento; iluminação; IR; termovelocimétrico
T V U	Sensor: fumaça; no entreforro; sob piso; temperatura; vibração; umidade
	Enlace IVA: transmissor e receptor
	Botão de acionamento manual para alarme de incêndio; botão de contato "NA" duplo; simples
	Controlador de áudio
AV IO	Sirene, avisador sonoro e visual e iluminação de emergência
	Interfone, telefone
	Antenas: Omni direcional; Direcional; Setorial
	Transmissor Wireless; receptor de microfone sem fio; Transmissor RFID
	Câmera : fixa; móvel
	Sonoflletor embutido no teto, 5W quando não indicado, retangular; redondo; caixa de som
	Central de alarme
MZ MIO	Módulo de zona; Módulo de IO
	Tela de TV ou Monitor; Aparelho projetor
	Conector macho; Conector fêmea; Sentido principal do fluxo de informação
A B C D E M	Format A; Bacnet; Cobranet; Dante; Ethernet; Modbus
123	Ponto valorado; Referencia de equipamento
H=2,30	Indicação da altura em metros da caixa medida do piso acabado até a parte inferior da mesma
	Indicação dos cabos que passam no leito ou eletrocalha.Vide tabela de siglas. Indicação de tubulação que desce ou sobe

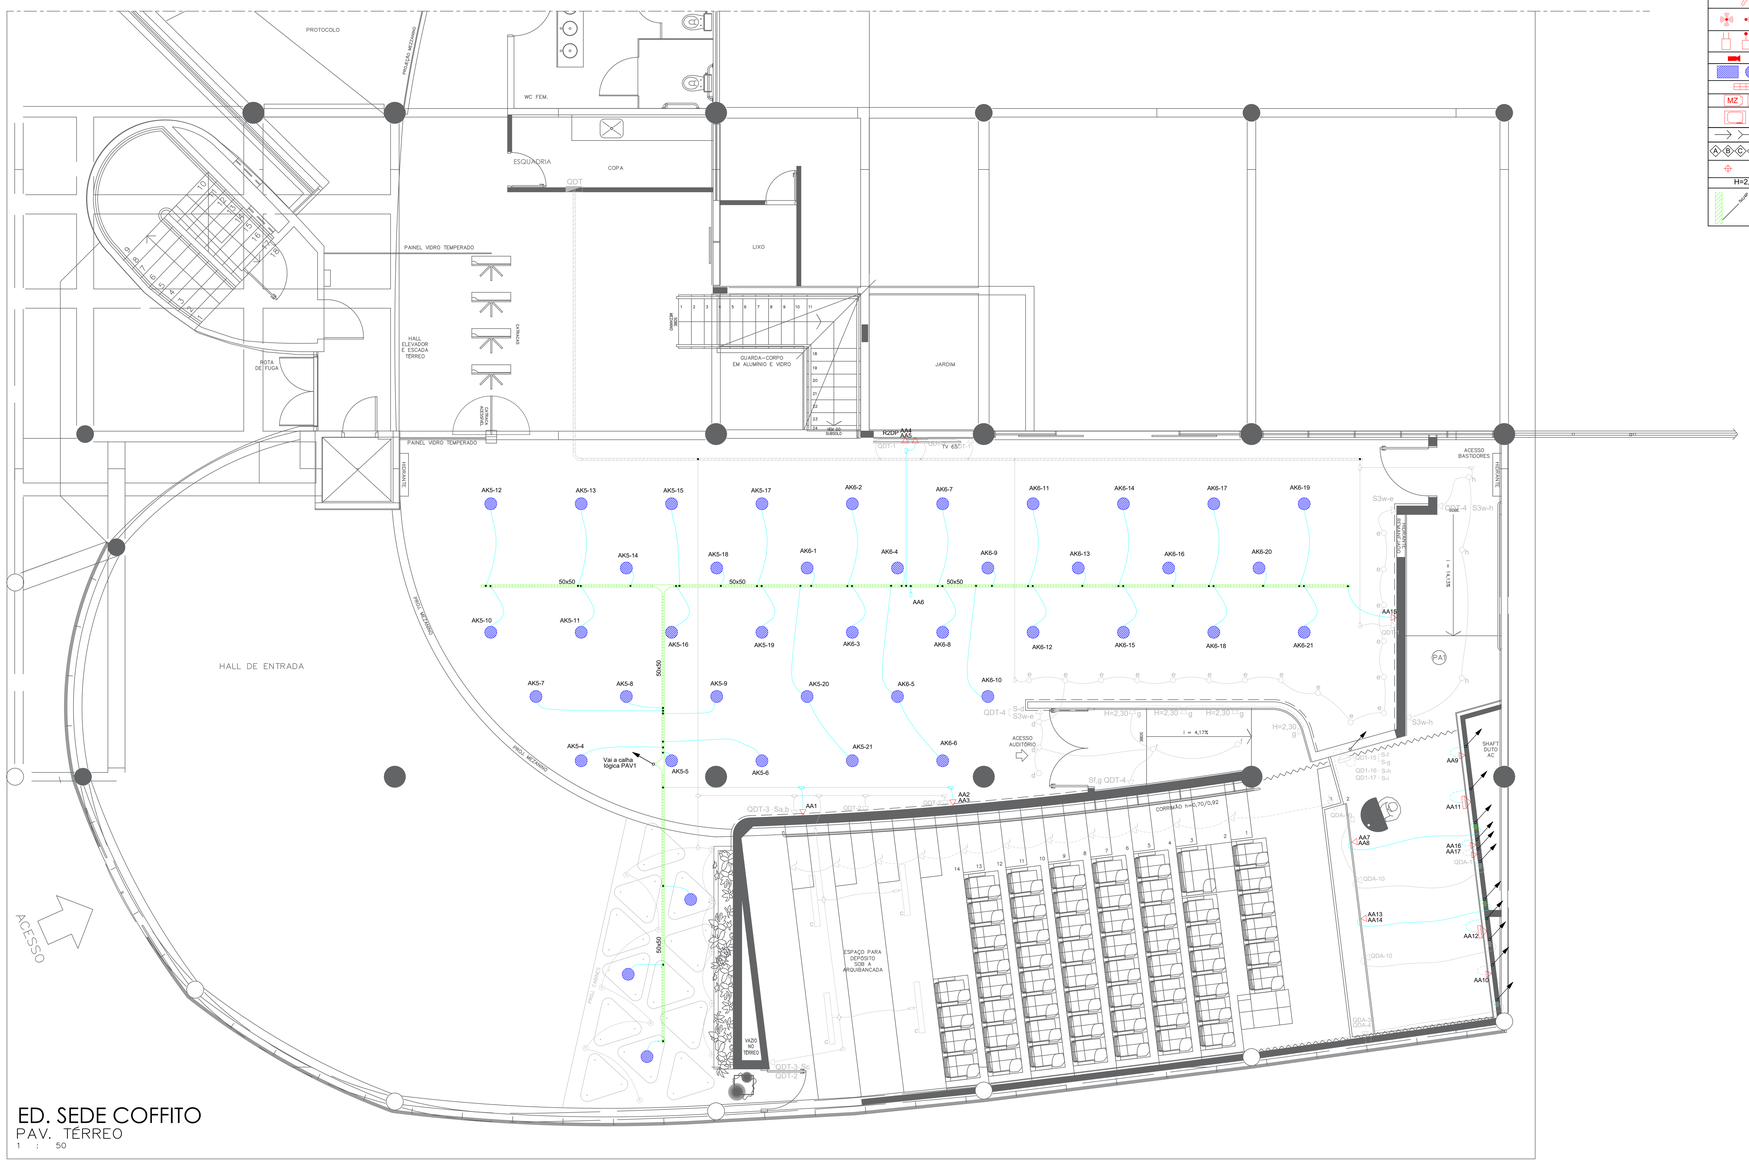

ED. SEDE COFFITO

PAV. TÉRREO

1 : 50

ARQUITETURA		

LEGENDAS:

- ALVENARIA EXISTENTE
- ALVENARIA A DEMOLIR
- ALVENARIA A CONSTRUIR
- GESSO ACARTONADO EXISTENTE
- GESSO ACARTONADO A CONSTRUIR
- PAREDE DIVISÓRIA A CONSTRUIR

OBSERVAÇÕES:

CONFERIR DIMENSÕES NO LOCAL

REVISÃO	MODIFICAÇÃO	DATA	PROJETISTA	DESENHISTA	APROVO
04					
03					
02					
01					

NOTAS
- COTAS EM CENTIMETROS, NÍVEIS EM METROS;
- TODAS AS MEDIDAS DEVERÃO SER CONFERIDAS NA OBRA;
- NÃO DEVE SER TOMADO DIMENSIONAMENTO SEMPRE PREVALECEM EM RELAÇÃO AS DO PROJETO BÁSICO;
- AS COTAS DO DESENHO SEMPRE PREVALECEM EM RELAÇÃO À ESCALA;
- AS COTAS INDICAM SUPERFÍCIES ACABADAS;
- O DETALHAMENTO PARA CORRETO DESEMPENHO DO CONJUNTO E DE EXCLUSIVA RESPONSABILIDADE DOS FORNECEDORES.

COFFITO
CONSELHO FEDERAL DE FISIOTERAPIA E TERAPIA OCUPACIONAL

COORDENAÇÃO:
Eng. José Eduardo Bernat de Souza
Departamento de Infraestrutura

EQUIPE TÉCNICA
ARQ. MARCIO HENRIQUES A18994-4
ARQ. JOSÉ RONALDO NEVES A13605-7
ENG. FÁBIO MONTORO 1310/D DF

CONSELHO FEDERAL DE FISIOTERAPIA E TERAPIA OCUPACIONAL
C O F F I T O
SIA TRECHO 17, VIA IA 4, LOTE 810
BRASÍLIA – DF

ESPECIALIDADE: CABEAMENTO AUDITÓRIO ED. SEDE
CONTEÚDO: CABEAMENTO AUDITÓRIO PAV. TERREO
ÁREA PAV. m2
ÁREA TOTAL m2
COORDENAÇÃO: HENRIQUES
CATEGORIA: PROJETO EXECUTIVO
ESCALA: INDICADA
DATA: JUN.2022
TEL-02