

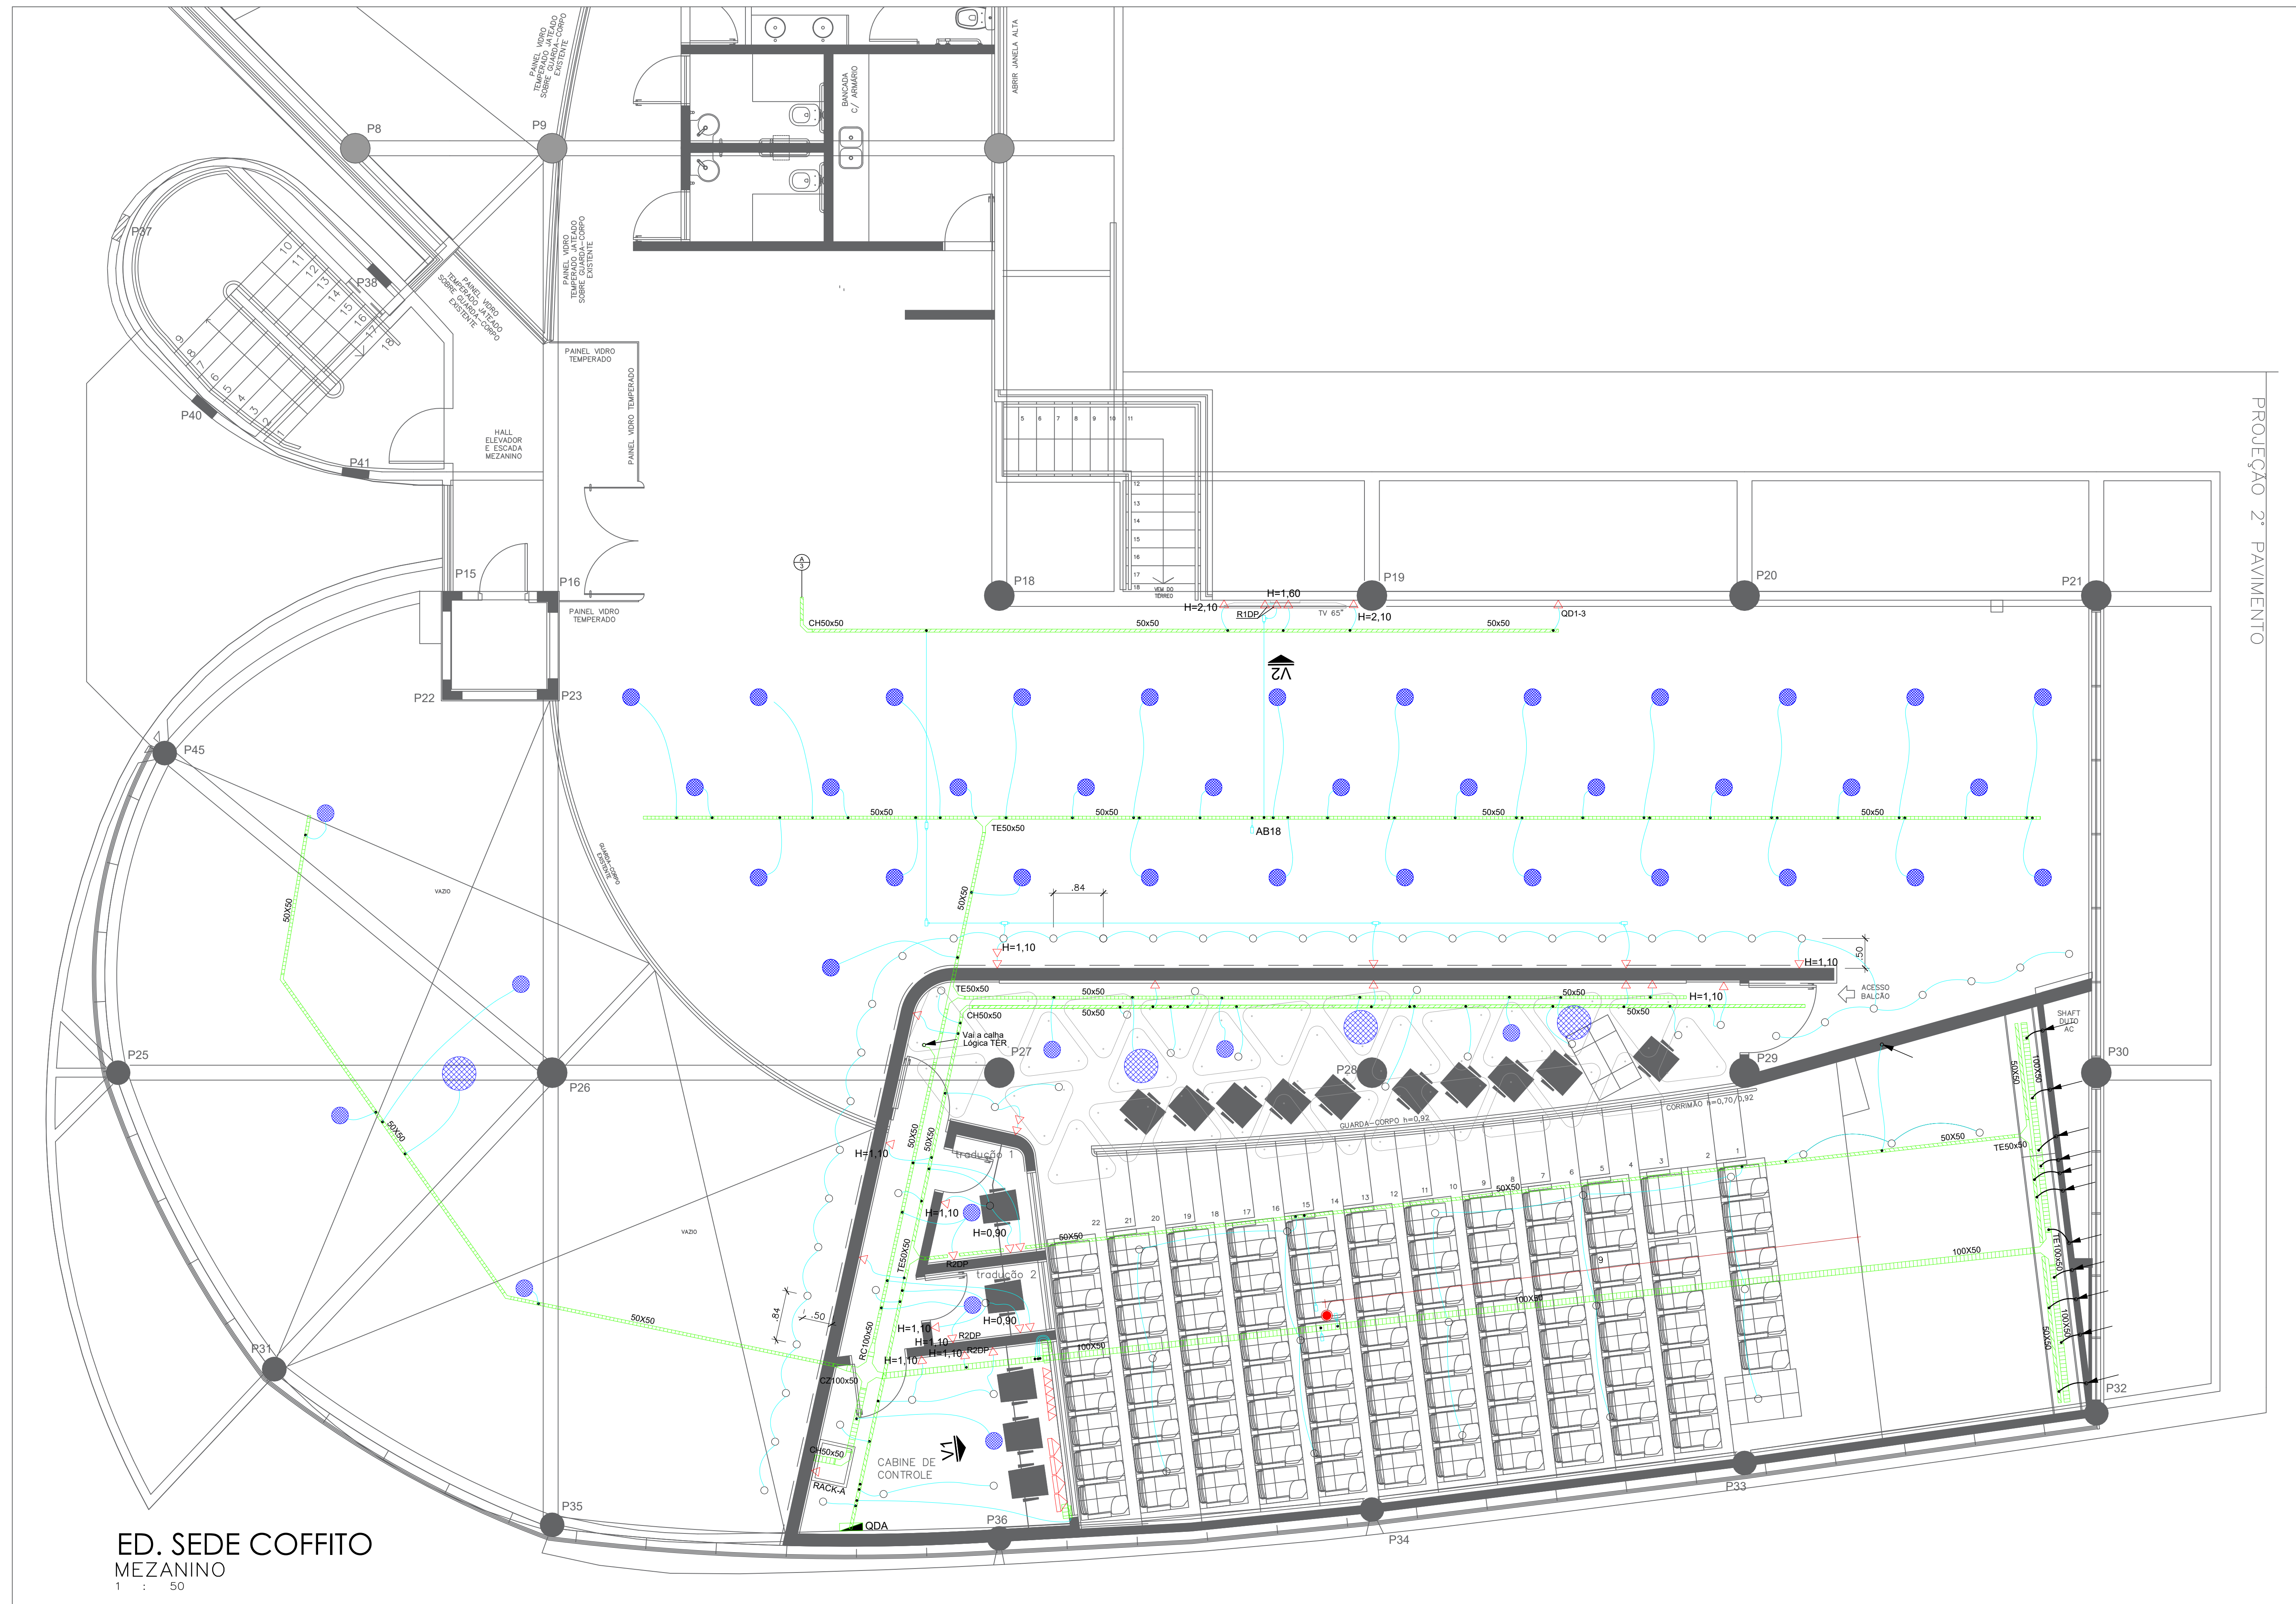


SÍMBOLO	DESCRIÇÃO
	Caixa 4x2 fl. na parede a 40cm do piso, quando não indicado
	Caixa 4x2 no piso, no forro
	Caixa 4x4 fl. na parede a 40cm do piso, quando não indicado
	Caixa de piso com tampa removível
	Eletrocalha em chapa de aço instalada no teto
	Eletróduto retangular embutido sob o piso
	Eletróduto sob o piso ou embutido na parede; rígido, flexível
	Eletróduto sobre o forro; rígido, flexível
	Canalêta de sobrepor (em plástico ou alumínio)
	Caixa metálica com fundo falso em madeira envernizada; quadro de automação/terminação
	Caixa metálica para abrigo ou passagem de cabos
	Acoplamento de eletróduto com a eletrocalha
PAREDE	
	Simbologia de acoplamentos de eletródutos nas caixas de terminação
	Eletróduto acoplado por cima
	Eletróduto acoplado por baixo
	Eletróduto acoplado à direita
	Eletróduto acoplado à esquerda
	Quanto mais perto da parede estiver o símbolo da cx, mais baixo ela está e mais próximo ao forro do piso, pois não há indicação H e um eletróduto vai por cima e vai até a parte de baixo da caixa
	Caixas ligadas lateralmente
	Ponto valorado; Referência de equipamento
	H=2,30 Indicação da altura em metros da caixa medida do piso acabado até a parte inferior da mesma
	Indicação dos cabos que passam no teto ou eletrocalha. Vê tabela de siglas.
	Indicação de tubulação que desce ou sobe

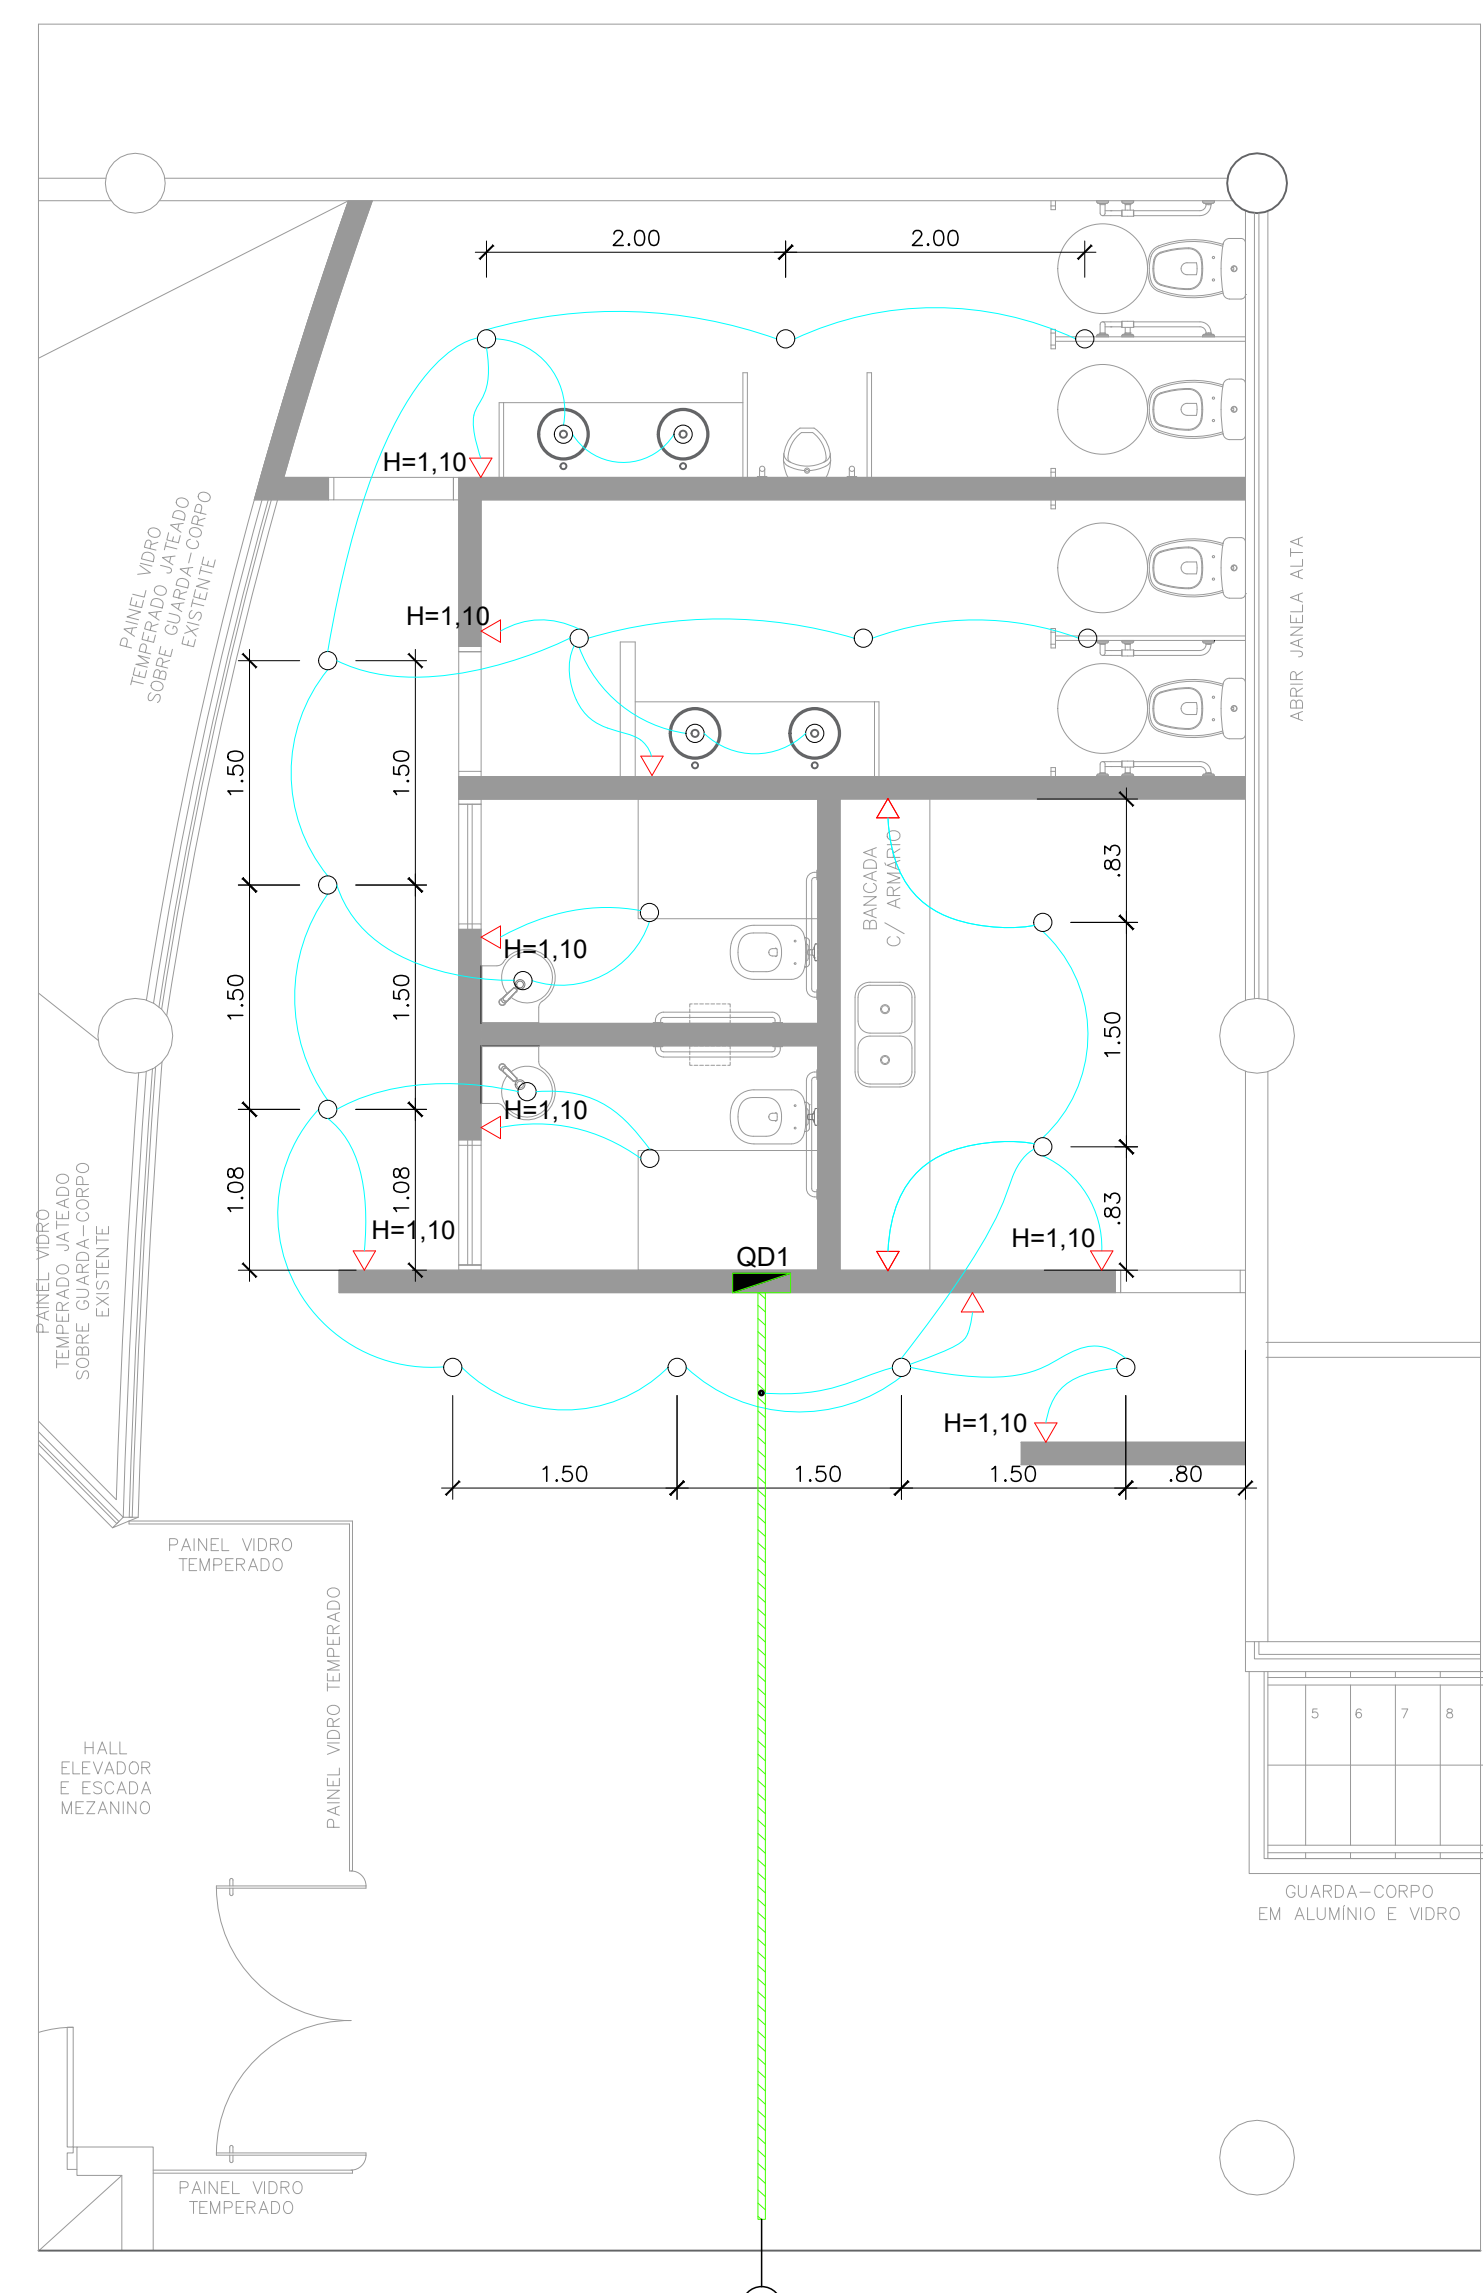

ED. SEDE COFFITO
MEZANINO
1 : 50

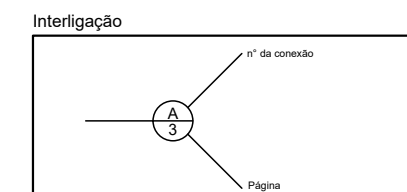

ED. SEDE COFFITO
MEZANINO – BANHEIROS
1 : 7,5

LEGENDAS:	OBSERVAÇÕES:
	CONFERRIR DIMENSÕES NO LOCAL

REVISÃO	MODIFICAÇÃO	DATA	PROJETISTA	DESENHISTA	APROVADO
04					
03					
02					
01					

NOTAS:
 - COTAS EM CENTÍMETROS, NÍVEL EM METROS;
 - TODAS AS MEDIDAS DEVEM SER CONFERIDAS NA OBRA;
 - AS COTAS DO DETALHAMENTO SEMPRE PREVALEM EM RELAÇÃO AS DO PROJETO BÁSICO;
 - AS COTAS DO DESENHO SEMPRE PREVALEM EM RELAÇÃO À ESCALA;
 - AS COTAS INDICAM SUPERFÍCIES ACABADAS;
 - O DETALHAMENTO PARA CORRETO DESEMPENHO DO COLABORADOR É DE EXCLUSIVA RESPONSABILIDADE DOS FORNECEDORES.

henrix ARQUITETURA

CONSELHO FEDERAL DE FISIOTERAPIA E TERAPIA OCUPACIONAL
COFFITO
 SIA TRCCHO 17, VIA IA 4, LOTE 810
 BRASILIA – DF

ENCAMINHAMENTO AUDITÓRIO ED. SEDE
 CABEAMENTO AUDITÓRIO
 PAVIMENTO 1 (MEZANINO)

ÁREA PAV. m²
 ÁREA TOTAL m²
 DATA JUN/2022

COORDENADOR: HENRIQUES
 SATELITE: PROJETO EXECUTIVO
 ESCALA: INDICADA

TEL-06