


COBERTURA

4 PAVIMENTO

3 PAVIMENTO

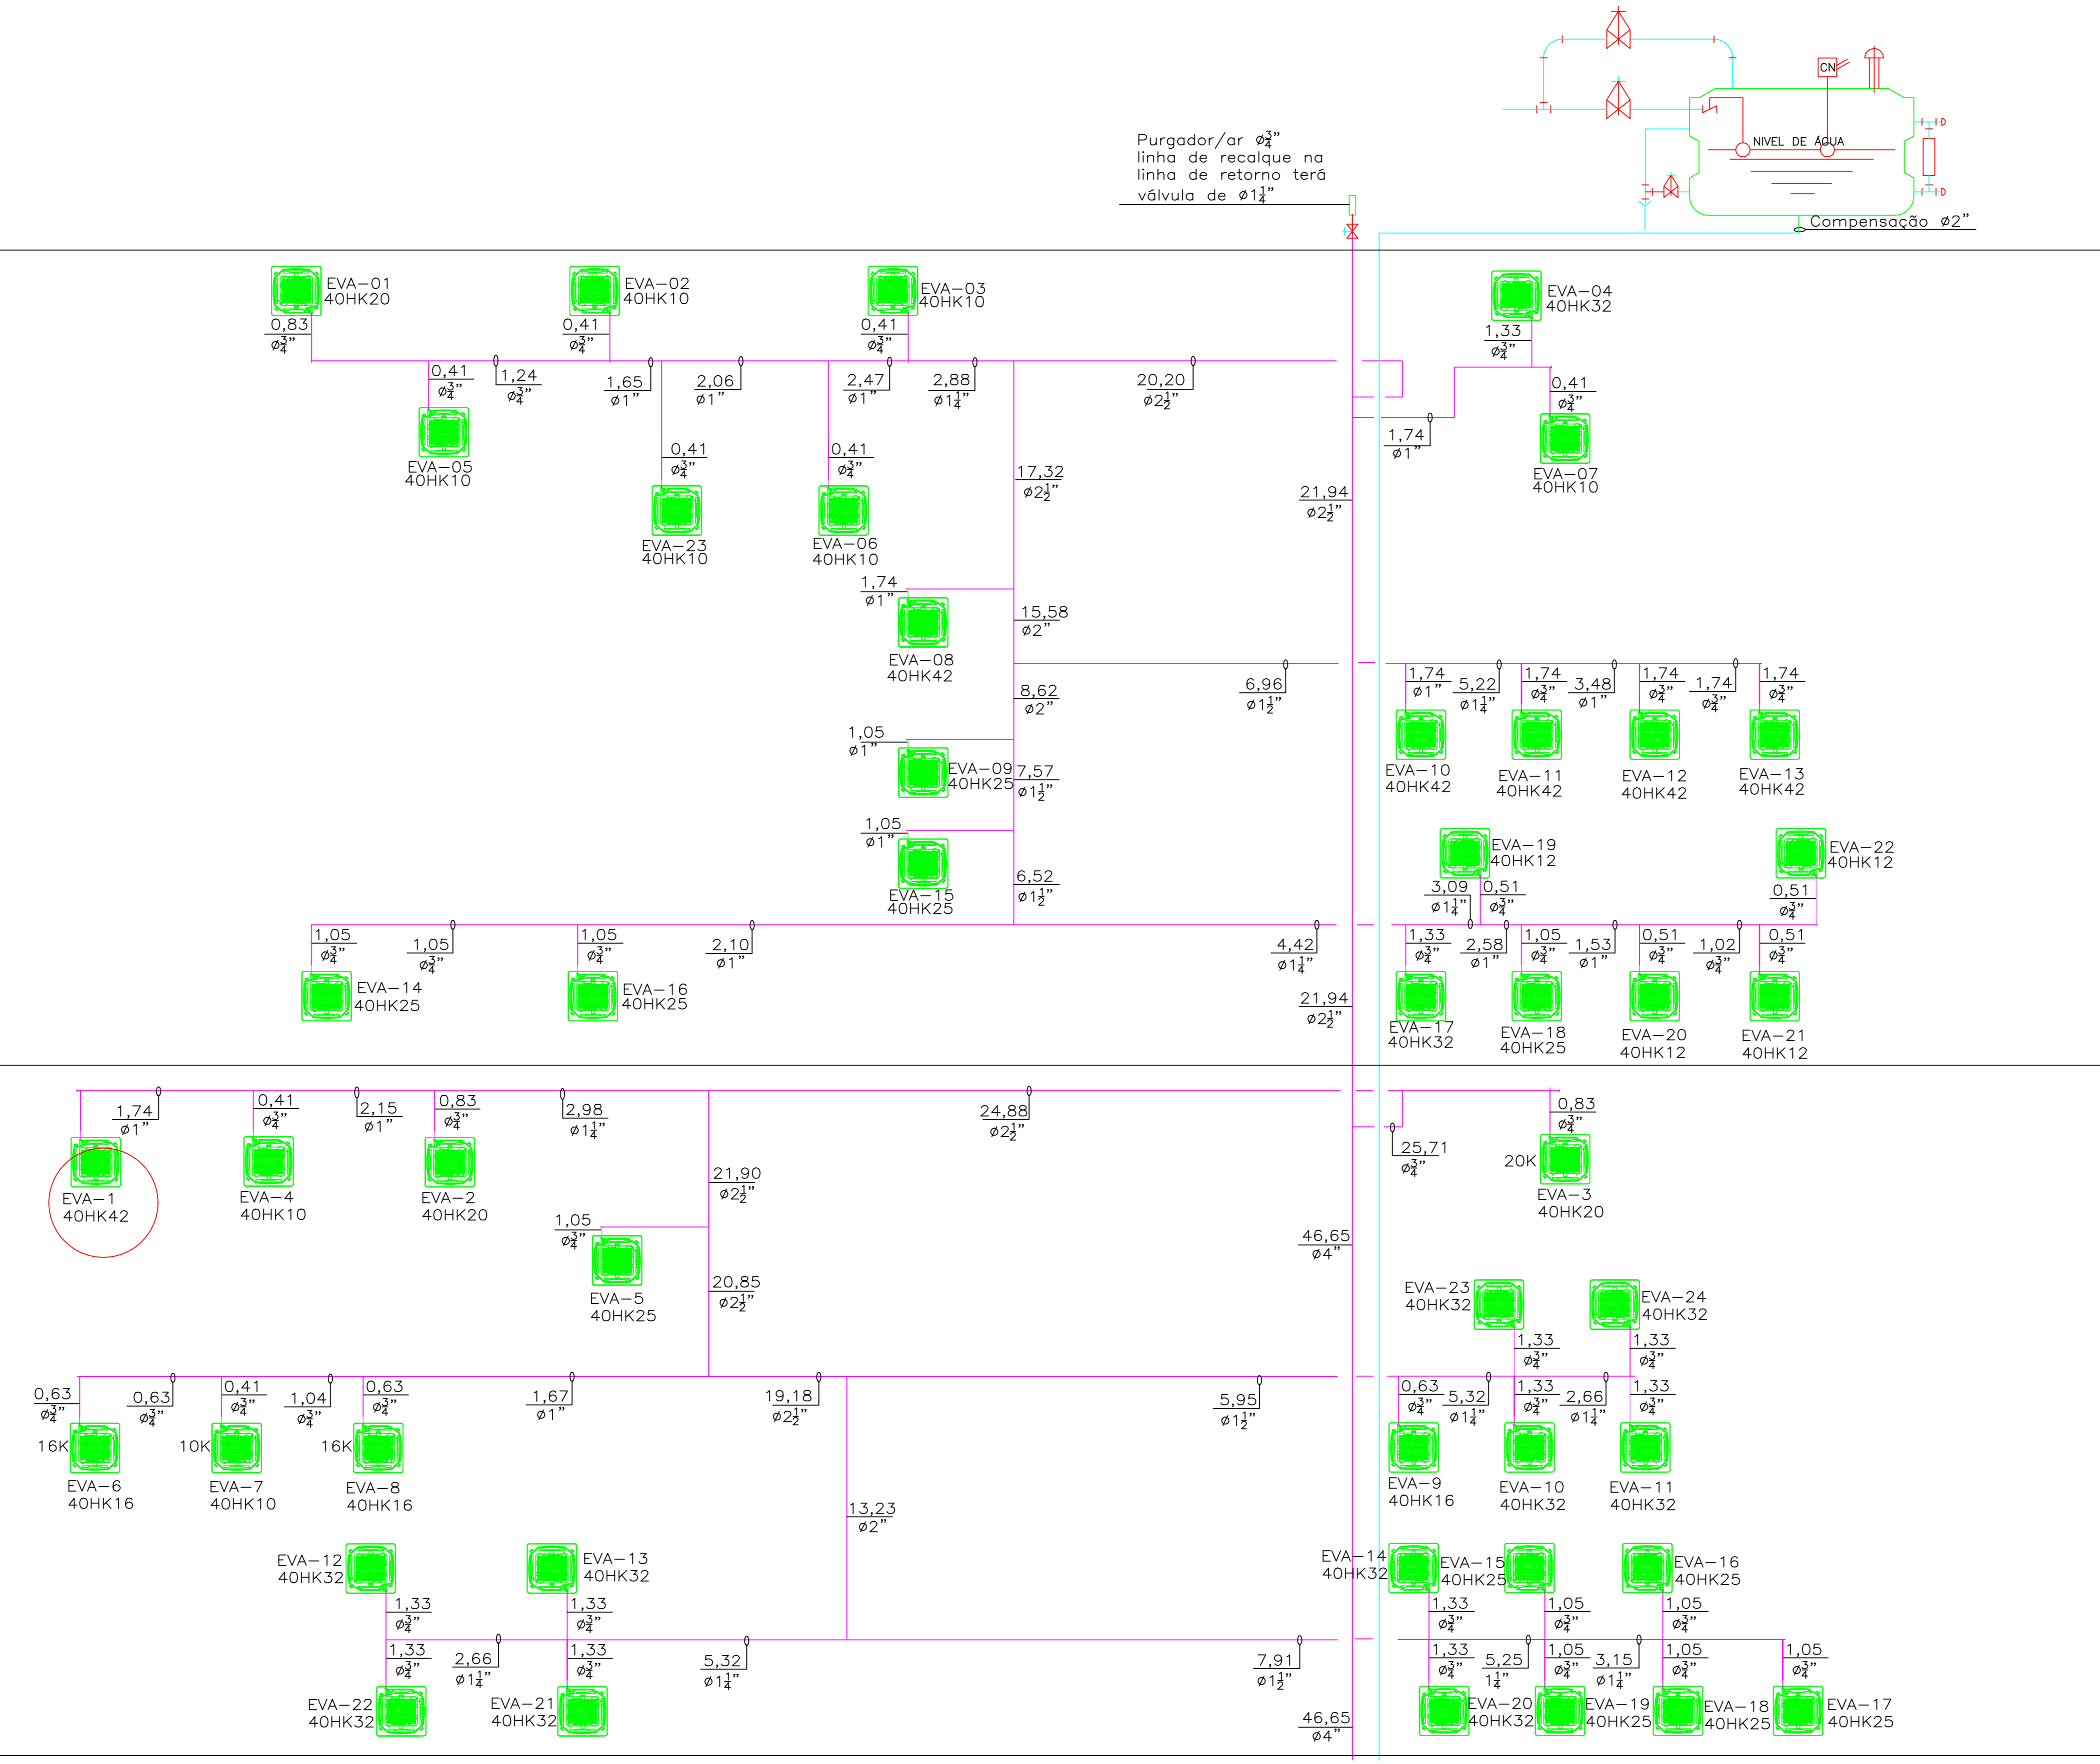

SIMBOLOGIA

- VÁLVULA DE BALANCEAMENTO REF: TOUR & ANDERSON
- VÁLVULA BORBOLETA AÇIONAMENTO POR VOLANTE
- VÁLVULA DE REGULAGEM E BALANCIAMENTO DE VAZÃO REF: TOUR & ANDERSSON
- VÁLVULA RETENÇÃO TIPO DUECHECK
- VÁLVULA GAVET CL150#H-STE ASC.
- JUNTA DE EXPANSÃO EM BORRACHA
- FILTRO "Y" CL.125#
- REDUÇÃO R.C. E EXC.
- SENTIDO DO FLUXO
- MANÔMETRO
- MANOVACUÔMETRO
- SENSOR DE NÍVEL
- CONJUNTO MOTO-BOMBA
- UNIDADE RESFRIADORA DE LÍQUIDO
- TORRE DE RESFRIAMENTO
- BOMBA DE ÁGUA CONDENSADA
- TUBULAÇÃO
- MEDIDOR DE VAZÃO DE ÁGUA
- SENSOR DE PRESSÃO P/ ÁGUA TUBULAÇÕES
- VARIADOR DE FREQUÊNCIA
- LEITOR EXTERNO BULBO SECO E UMIDADE EM TEMPO REAL
- SENSOR DE TEMPERATURA DE ÁGUA
- DETECTOR DE FLUXO DE ÁGUA

QUADRO DE EVOLUÇÃO DOS DESENHOS

Etapa	Proj.	Executivo	Data	Rev.	Por	Observações
Etapa proj. executivo	03	30/05/23	Fernando	Revisão	geral	
Etapa proj. executivo	01	10/11/22	Fernando	Revisão	geral	
Etapa ante projeto	00	16/01/22	Fernando	Emissão	inicial	
Etapa Projeto	Rev.n°	Data	Rev.por	Observações		

SEDE COFFITO EDIFÍCIO ADMINISTRATIVO

Endereço:
SIA TRECHO 17 TRECHO IA4 LOTE 810

Proprietária:

Autor do projeto:
Termacon Projetos e Consultoria

Responsável técnico:
Fernando Rossi Tessaro
CREA: 9727/D-DF

Assinatura

Identificação do projeto:		PROJETO DE CLIMATIZAÇÃO	
Logotipo:	Conteúdo:	N° da prancha:	
	FLUXOGRAMA	15/20	
SIA, Quadra 3C, Área Especial 3/4, Ed. Columbus Center II, Sala 104 Brasília - DF CEP.: 71.200-035 Fone: (61) 3042-1448	REDE HIDRÁULICA	Desenhista: Wilton Gomes	
PARTE 2	Arquivo:		
Data: 16/01/2022	Escala: SEM ESCALA	AVAC_15_COFFITO_HID_FLX_PB_R02-F	